

東北中央自動車道 E13 (福島～米沢北間) 工事状況

平成29年 3月末現在

米沢～米沢北 延長 L=9km

福島～米沢 延長 L=28km

山形側 延長 L=11km

福島側 延長 L=17km

H29年度開通目標

H29年度開通目標

H28年9月11日開通

L=9km

L=26.6km

L=1.4km


米沢北IC(山形方向)

米沢大橋(福島方向)

栗子トンネル(米沢側)

栗子トンネル換気塔

中野地区(山形方向)

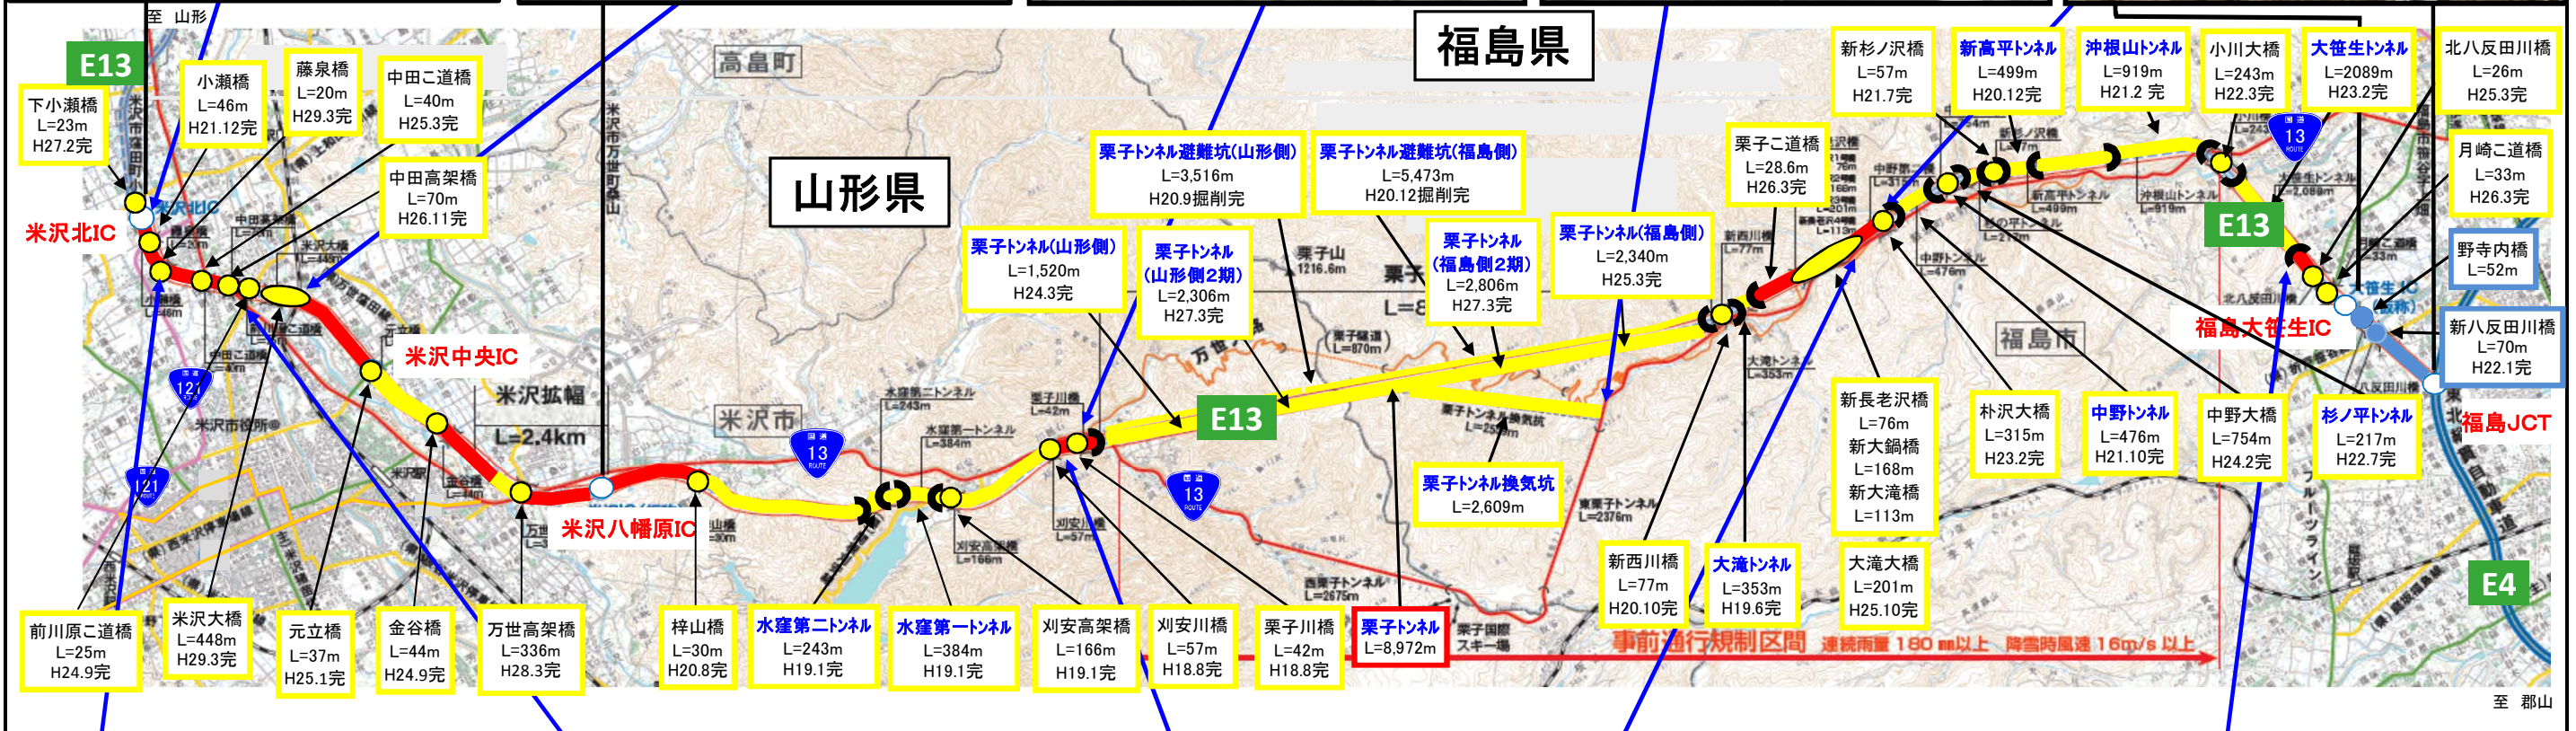

藤泉橋(福島方向)

中田地区(福島方向)

刈安地区(山形方向)

長老沢地区(福島方向)

大笹生地区(山形方向)



竣工済み 施工中 供用中 トンネル:青字 ※橋梁・トンネル名称は仮称です