



平面計画

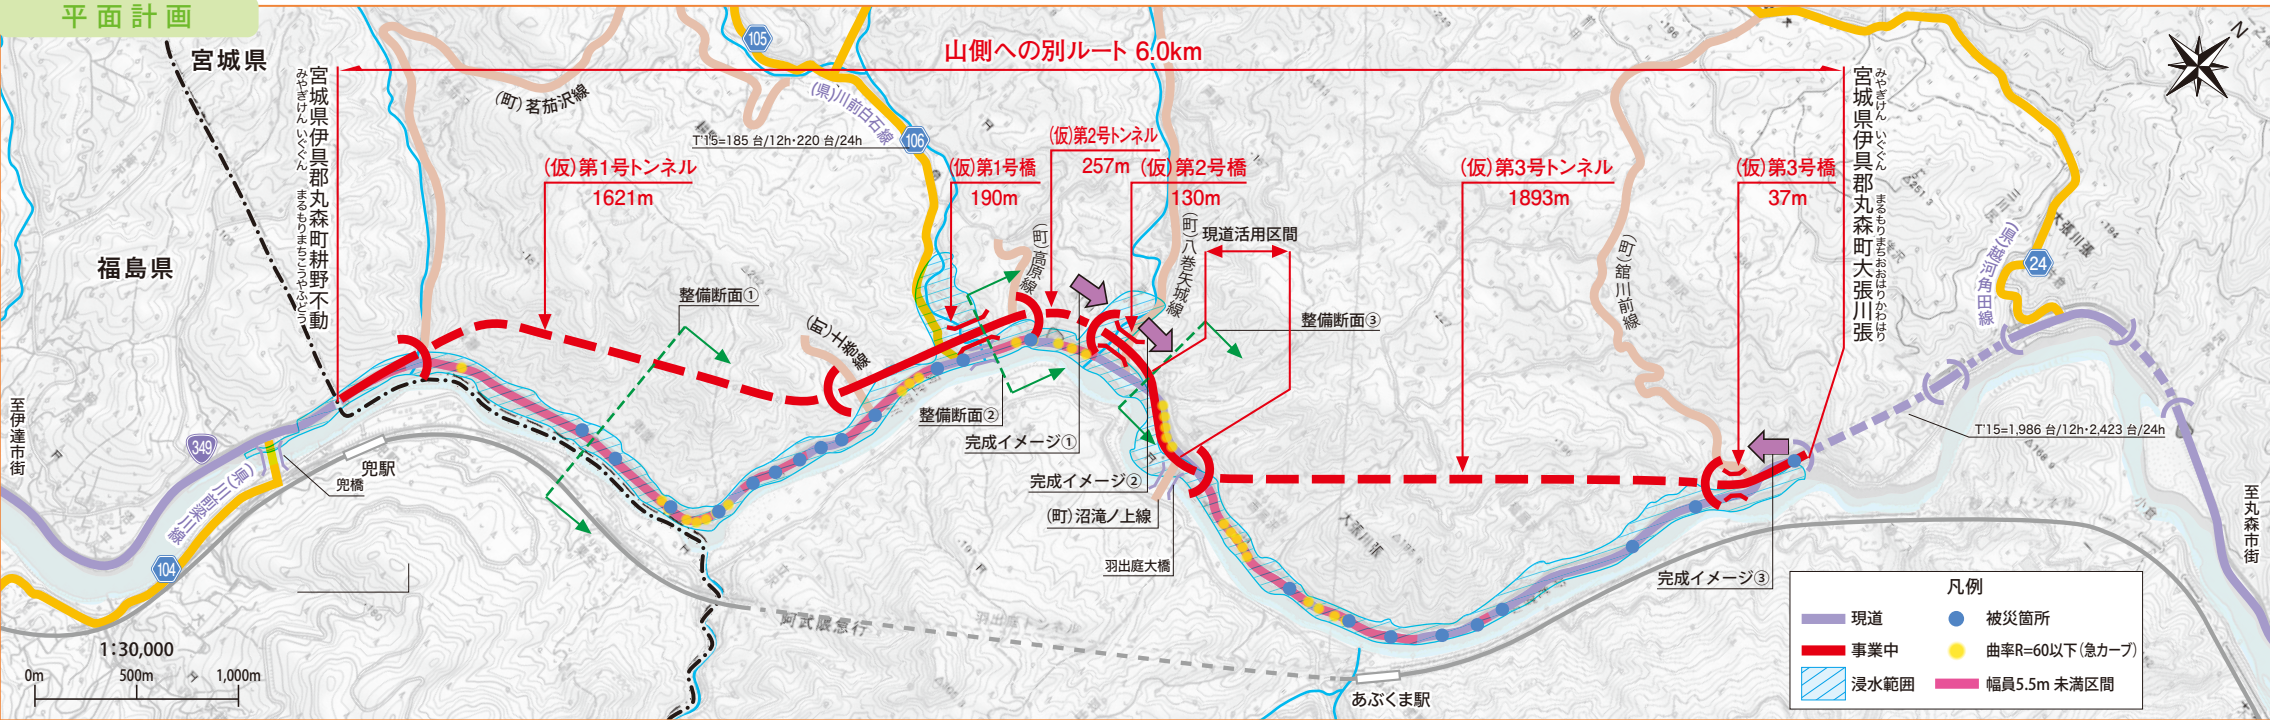

縦断計画

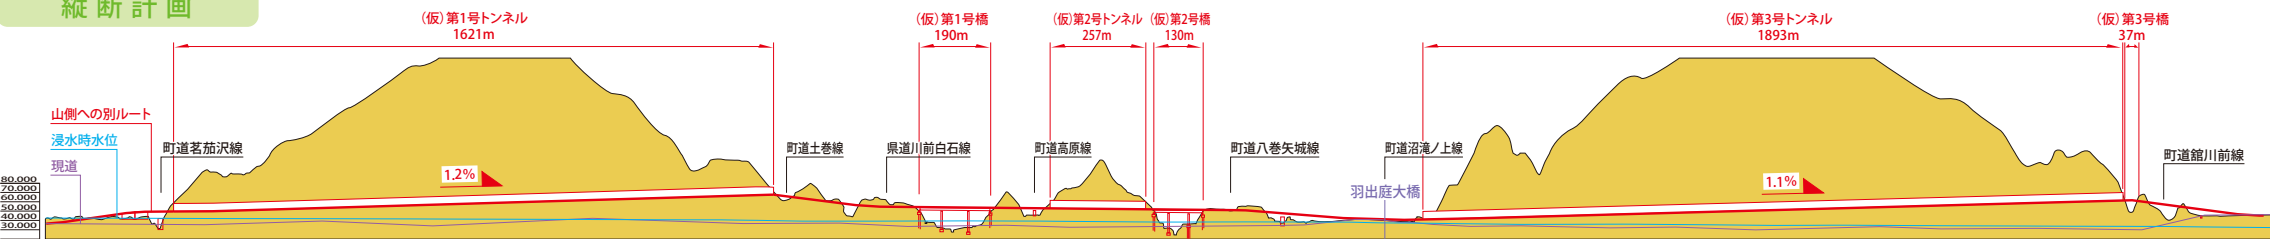

整備断面計画

