

河川事業 再評価

赤川直轄河川改修事業

[赤川水系河川整備計画（国管理区間）]

参考資料

平成24年7月25日

国土交通省 東北地方整備局


目 次

事業箇所位置図	1
様式 1 氾濫ブロック図	2
様式 2 資産データ	3
様式 3 被害額	4
様式 - 4 年平均被害軽減期待額	8
様式 - 5 費用対効果	9
感度分析結果	11
様式 - 6 事業費の内訳書	19

事業箇所位置図



様式1 氾濫ブロック分割図 赤川

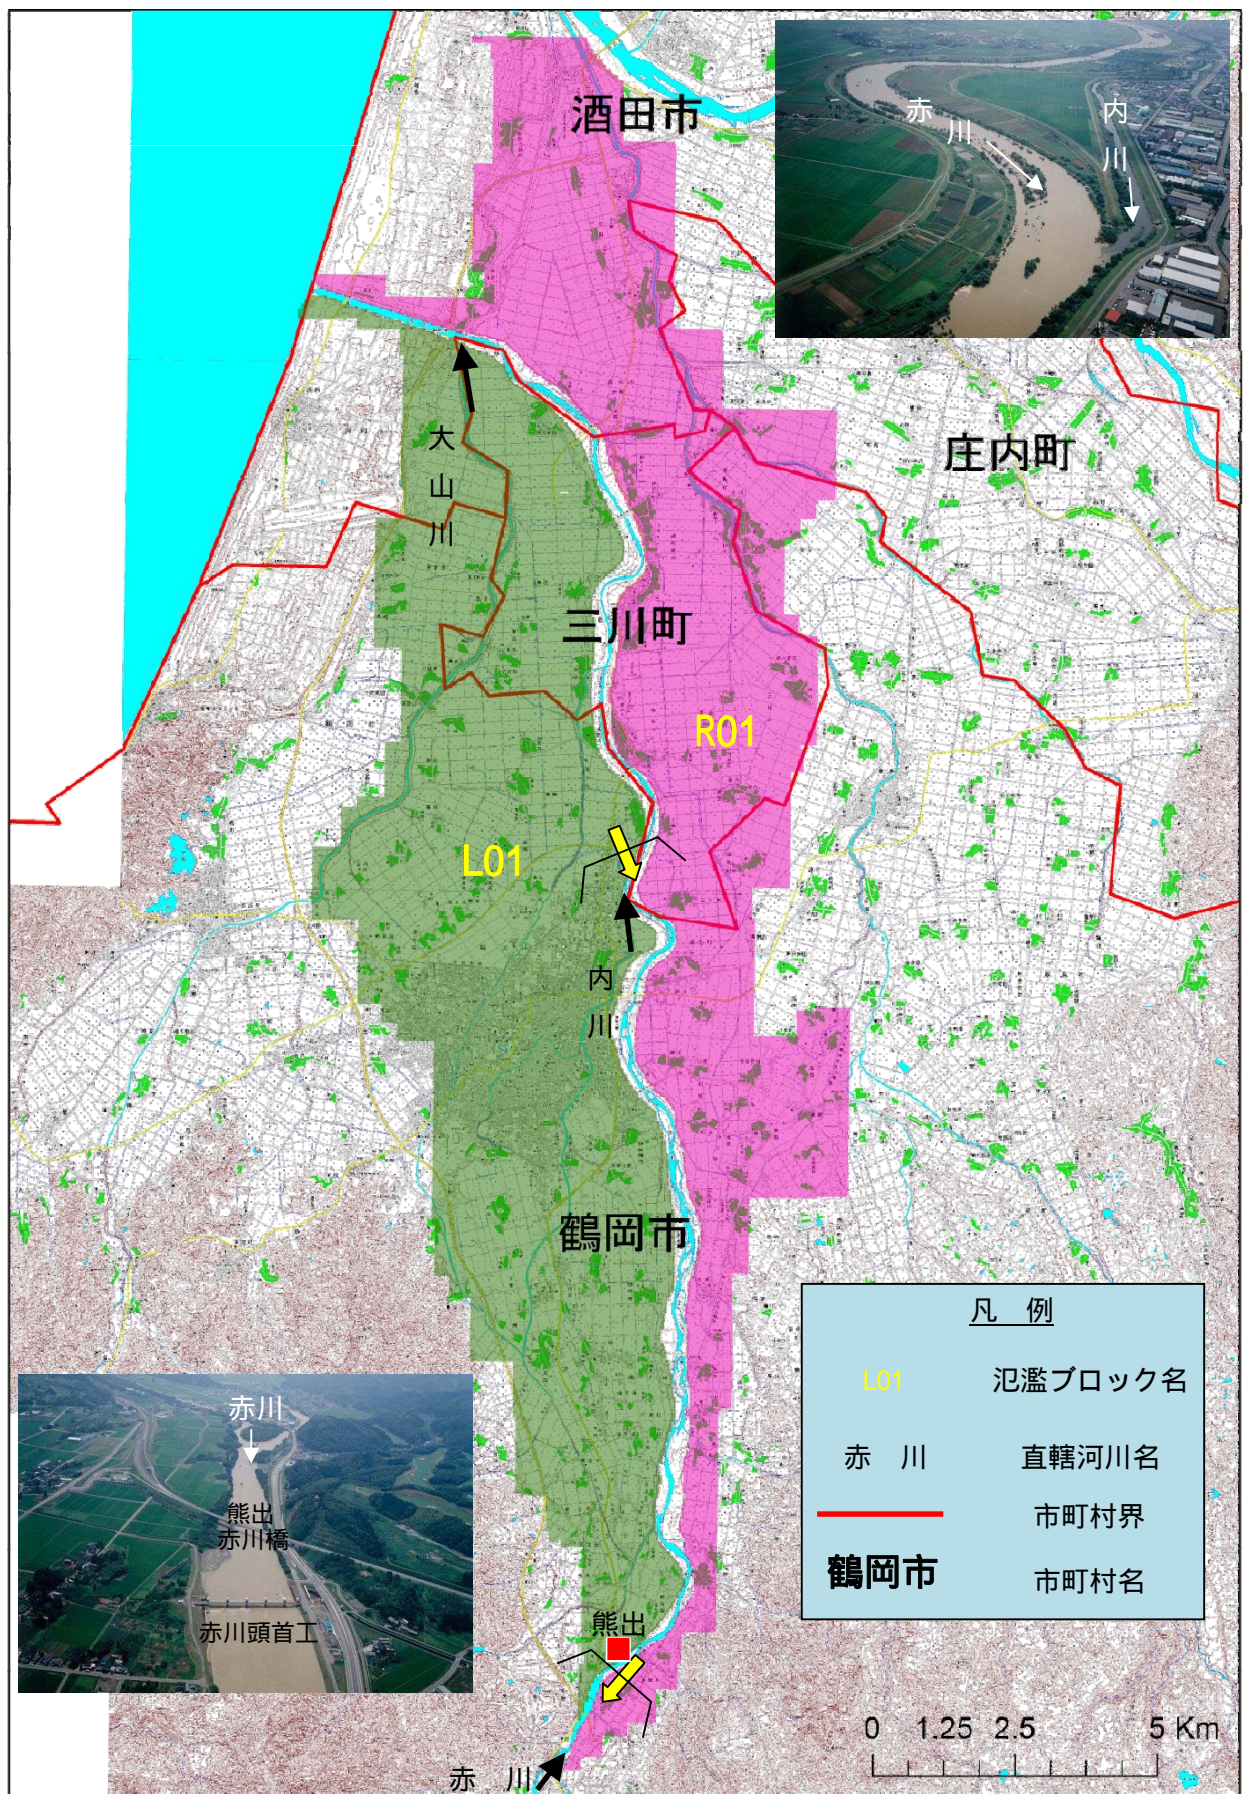

様式 - 2 資産データ

水系名：赤川

河川名：赤川

国勢調査年：17年

事業所統計調査年：18年

氾濫 ブロック	ブロック 面積 (km ²)	一般資産等基礎数量								一般資産被害額								一般資産額 等合計 (百万円)	備考	
		人口 (人)	世帯数 (世帯)	従業者数 (産業分 類別に算 出) (人)	農漁家数 (世帯)	延床面積 (ha)	水田面積 (ha)	畑面積 (ha)	家屋 (百万円)	家庭用品 (百万円)	事業所資産		農漁家資産		小計 (百万円)	水稲 (百万円)	畑作物 (百万円)			小計 (百万円)
											償却 (百万円)	在庫 (百万円)	償却 (百万円)	在庫 (百万円)						
L01	24	23,114	8,138	15,780	409	988,901	1,354	120	142,698	119,248	66,994	33,700	736	192	363,568	1,721	463	2,184	365,752	
R01	27	5,750	1,524	3,022	284	244,043	2,265	119	35,215	22,333	11,126	5,663	512	133	74,983	2,879	460	3,340	78,323	
合計	51	28,864	9,662	18,802	693	1,232,944	3,619	239	177,914	141,581	78,120	39,363	1,248	325	438,551	4,601	923	5,524	444,075	

様式-3 被害額

水系名：赤川

河川名：赤川

流量規模：1/2～1/100

単位：百万円

整備計画着手時（H25）

確率規模	一般資産被害額								農作物被害額			公共土木施設等被害額	営業停止損失	家屋における応急対策費用			事業所における応急対策費用	その他の間接被害	小計	合計	備考						
	家屋	家庭用品	事業所資産		農漁家資産		小計	水稻	畑作物	小計	家屋における応急対策費用																
			償却	在庫	償却	在庫					清掃労働対価			代替活動等	小計												
1/2	0	0	0	0	0	0	0	0	0	0	0	0	0	0	0	0	0	0	0	0	0	0	0	0	0	0	
1/5	1,969	3,214	2,426	380	7	3	7,999	37	12	49	13,550	310	122	175	297	267	0	874	22,472								
1/10	3,351	5,698	3,967	699	12	4	13,731	73	17	90	23,260	526	209	285	494	467	0	1,488	38,569								
1/20	6,894	11,542	8,095	1,736	15	5	28,287	56	29	84	47,919	1,240	428	535	963	1,036	0	3,239	79,529								
1/50	13,607	22,136	14,669	3,469	31	11	53,922	126	49	175	91,345	2,389	808	937	1,745	2,064	0	6,198	151,640								
1/100	18,583	29,682	19,630	5,058	42	15	73,011	196	58	254	123,681	3,323	1,077	1,185	2,263	2,822	0	8,407	205,352								

整備計画完成

確率規模	一般資産被害額								農作物被害額			公共土木施設等被害額	営業停止損失	家屋における応急対策費用			事業所における応急対策費用	その他の間接被害	小計	合計	備考							
	家屋	家庭用品	事業所資産		農漁家資産		小計	水稻	畑作物	小計	家屋における応急対策費用																	
			償却	在庫	償却	在庫					清掃労働対価			代替活動等	小計													
1/2	0	0	0	0	0	0	0	0	0	0	0	0	0	0	0	0	0	0	0	0	0	0	0	0	0	0		
1/5	0	0	0	0	0	0	0	0	0	0	0	0	0	0	0	0	0	0	0	0	0	0	0	0	0	0	0	
1/10	2,928	4,671	3,103	739	10	4	11,454	93	22	115	19,403	553	185	287	472	369	0	1,393	32,365									
1/20	5,360	8,954	6,203	1,300	12	4	21,833	28	9	37	36,986	1,034	340	471	811	777	0	2,621	61,478									
1/50	6,708	11,277	7,366	1,640	18	7	27,015	74	13	87	45,764	1,245	425	589	1,014	936	0	3,195	76,062									
1/100	7,956	13,574	8,902	2,015	22	8	32,477	92	22	115	55,016	1,472	505	681	1,186	1,138	0	3,796	91,403									

当面整備（H30河道）

確率規模	一般資産被害額								農作物被害額			公共土木施設等被害額	営業停止損失	家屋における応急対策費用			事業所における応急対策費用	その他の間接被害	小計	合計	備考						
	家屋	家庭用品	事業所資産		農漁家資産		小計	水稻	畑作物	小計	家屋における応急対策費用																
			償却	在庫	償却	在庫					清掃労働対価			代替活動等	小計												
1/2	0	0	0	0	0	0	0	0	0	0	0	0	0	0	0	0	0	0	0	0	0	0	0	0	0	0	
1/5	1,643	2,738	2,112	326	5	2	6,825	14	11	25	11,561	273	103	150	253	231	0	757	19,168								
1/10	2,943	5,167	3,757	629	6	2	12,504	18	5	23	21,182	561	190	266	456	443	0	1,460	35,169								
1/20	5,787	9,762	6,712	1,323	11	4	23,599	46	13	59	39,976	1,016	362	461	823	878	0	2,718	66,352								
1/50	11,388	18,882	12,459	2,786	22	8	45,546	94	36	130	77,154	1,981	689	821	1,510	1,754	0	5,246	128,075								
1/100	16,538	26,494	17,481	4,345	35	13	64,904	157	50	206	109,947	2,934	962	1,072	2,034	2,514	0	7,482	182,540								

整備計画着手時 (H25)

水系名: 赤川 河川名: 赤川 流量規模: 1/2

単位: 百万円

確率規模	一般資産被害額						農作物被害額			公共土木施設等被害額	営業停止損失	家屋における応急対策費用			事業所における応急対策費用	その他の間接被害	小計	合計	備考	
	家屋	家庭用品	事業所資産		農漁家資産		小計	水稻	畑作物			小計	清掃労働対価	代替活動等						小計
			償却	在庫	償却	在庫														
L01	0	0	0	0	0	0	0	0	0	0	0	0	0	0	0	0	0	0		
R01	0	0	0	0	0	0	0	0	0	0	0	0	0	0	0	0	0	0		
合計	0	0	0	0	0	0	0	0	0	0	0	0	0	0	0	0	0	0		

水系名: 赤川 河川名: 赤川 流量規模: 1/5

単位: 百万円

確率規模	一般資産被害額						農作物被害額			公共土木施設等被害額	営業停止損失	家屋における応急対策費用			事業所における応急対策費用	その他の間接被害	小計	合計	備考	
	家屋	家庭用品	事業所資産		農漁家資産		小計	水稻	畑作物			小計	清掃労働対価	代替活動等						小計
			償却	在庫	償却	在庫														
L01	1,775	3,039	2,118	352	2	1	7,287	0	1	1	12,344	284	114	162	276	256	0	816	20,447	
R01	194	175	308	28	5	2	712	37	11	48	1,206	26	8	13	21	12	0	59	2,024	
合計	1,969	3,214	2,426	380	7	3	7,999	37	12	49	13,550	310	122	175	297	267	0	874	22,472	

水系名: 赤川 河川名: 赤川 流量規模: 1/10

単位: 百万円

確率規模	一般資産被害額						農作物被害額			公共土木施設等被害額	営業停止損失	家屋における応急対策費用			事業所における応急対策費用	その他の間接被害	小計	合計	備考	
	家屋	家庭用品	事業所資産		農漁家資産		小計	水稻	畑作物			小計	清掃労働対価	代替活動等						小計
			償却	在庫	償却	在庫														
L01	3,029	5,406	3,548	653	4	2	12,642	0	2	2	21,416	481	196	262	457	445	0	1,383	35,443	
R01	322	293	419	46	7	3	1,089	73	15	88	1,844	45	13	24	37	22	0	105	3,125	
合計	3,351	5,698	3,967	699	12	4	13,731	73	17	90	23,260	526	209	285	494	467	0	1,488	38,569	

水系名: 赤川 河川名: 赤川 流量規模: 1/20

単位: 百万円

確率規模	一般資産被害額						農作物被害額			公共土木施設等被害額	営業停止損失	家屋における応急対策費用			事業所における応急対策費用	その他の間接被害	小計	合計	備考	
	家屋	家庭用品	事業所資産		農漁家資産		小計	水稻	畑作物			小計	清掃労働対価	代替活動等						小計
			償却	在庫	償却	在庫														
L01	6,593	11,207	7,330	1,640	10	4	26,785	8	7	15	45,373	1,081	412	508	919	983	0	2,983	75,156	
R01	301	335	765	96	4	2	1,503	47	22	69	2,546	159	16	28	44	53	0	256	4,373	
合計	6,894	11,542	8,095	1,736	15	5	28,287	56	29	84	47,919	1,240	428	535	963	1,036	0	3,239	79,529	

水系名: 赤川 河川名: 赤川 流量規模: 1/50

単位: 百万円

確率規模	一般資産被害額						農作物被害額			公共土木施設等被害額	営業停止損失	家屋における応急対策費用			事業所における応急対策費用	その他の間接被害	小計	合計	備考	
	家屋	家庭用品	事業所資産		農漁家資産		小計	水稻	畑作物			小計	清掃労働対価	代替活動等						小計
			償却	在庫	償却	在庫														
L01	13,143	21,613	13,707	3,322	21	8	51,814	37	12	49	87,772	2,199	785	898	1,683	1,998	0	5,879	145,515	
R01	464	523	962	147	9	3	2,109	89	37	126	3,572	191	23	39	62	65	0	318	6,125	
合計	13,607	22,136	14,669	3,469	31	11	53,922	126	49	175	91,345	2,389	808	937	1,745	2,064	0	6,198	151,640	

水系名: 赤川 河川名: 赤川 流量規模: 1/100

単位: 百万円

確率規模	一般資産被害額						農作物被害額			公共土木施設等被害額	営業停止損失	家屋における応急対策費用			事業所における応急対策費用	その他の間接被害	小計	合計	備考	
	家屋	家庭用品	事業所資産		農漁家資産		小計	水稻	畑作物			小計	清掃労働対価	代替活動等						小計
			償却	在庫	償却	在庫														
L01	18,015	29,022	18,548	4,871	31	11	70,498	74	16	90	119,424	3,111	1,049	1,138	2,187	2,747	0	8,045	198,057	
R01	568	661	1,082	187	11	4	2,513	122	42	164	4,257	212	29	47	76	75	0	362	7,296	
合計	18,583	29,682	19,630	5,058	42	15	73,011	196	58	254	123,681	3,323	1,077	1,185	2,263	2,822	0	8,407	205,352	

整備計画完成

水系名：赤川 河川名：赤川 流量規模：1/2

単位：百万円

確率規模	一般資産被害額						農作物被害額				公共土木施設等被害額	営業停止損失	家屋における応急対策費用			事業所における応急対策費用	その他の間接被害	小計	合計	備考	
	家屋	家庭用品	事業所資産		農漁家資産		小計	水稻	畑作物	小計			清掃労働対価	代替活動等	小計						
			償却	在庫	償却	在庫															
L01	0	0	0	0	0	0	0	0	0	0	0	0	0	0	0	0	0	0	0	0	
R01	0	0	0	0	0	0	0	0	0	0	0	0	0	0	0	0	0	0	0	0	0
合計	0	0	0	0	0	0	0	0	0	0	0	0	0	0	0	0	0	0	0	0	0

水系名：赤川 河川名：赤川 流量規模：1/5

単位：百万円

確率規模	一般資産被害額						農作物被害額				公共土木施設等被害額	営業停止損失	家屋における応急対策費用			事業所における応急対策費用	その他の間接被害	小計	合計	備考		
	家屋	家庭用品	事業所資産		農漁家資産		小計	水稻	畑作物	小計			清掃労働対価	代替活動等	小計							
			償却	在庫	償却	在庫																
L01	0	0	0	0	0	0	0	0	0	0	0	0	0	0	0	0	0	0	0	0	0	
R01	0	0	0	0	0	0	0	0	0	0	0	0	0	0	0	0	0	0	0	0	0	0
合計	0	0	0	0	0	0	0	0	0	0	0	0	0	0	0	0	0	0	0	0	0	0

水系名：赤川 河川名：赤川 流量規模：1/10

単位：百万円

確率規模	一般資産被害額						農作物被害額				公共土木施設等被害額	営業停止損失	家屋における応急対策費用			事業所における応急対策費用	その他の間接被害	小計	合計	備考
	家屋	家庭用品	事業所資産		農漁家資産		小計	水稻	畑作物	小計			清掃労働対価	代替活動等	小計					
			償却	在庫	償却	在庫														
L01	2,804	4,565	3,029	699	7	3	11,096	23	5	28	18,797	533	179	277	457	358	0	1,348	31,268	
R01	124	116	74	40	3	1	358	70	17	87	606	20	6	9	15	11	0	46	1,096	
合計	2,928	4,671	3,103	739	10	4	11,454	93	22	115	19,403	553	185	287	472	369	0	1,393	32,365	

水系名：赤川 河川名：赤川 流量規模：1/20

単位：百万円

確率規模	一般資産被害額						農作物被害額				公共土木施設等被害額	営業停止損失	家屋における応急対策費用			事業所における応急対策費用	その他の間接被害	小計	合計	備考
	家屋	家庭用品	事業所資産		農漁家資産		小計	水稻	畑作物	小計			清掃労働対価	代替活動等	小計					
			償却	在庫	償却	在庫														
L01	5,151	8,695	5,640	1,223	10	4	20,723	12	5	17	35,105	901	328	450	777	732	0	2,411	58,256	
R01	209	259	562	77	2	1	1,110	17	4	20	1,880	133	12	21	33	44	0	210	3,221	
合計	5,360	8,954	6,203	1,300	12	4	21,833	28	9	37	36,986	1,034	340	471	811	777	0	2,621	61,478	

水系名：赤川 河川名：赤川 流量規模：1/50

単位：百万円

確率規模	一般資産被害額						農作物被害額				公共土木施設等被害額	営業停止損失	家屋における応急対策費用			事業所における応急対策費用	その他の間接被害	小計	合計	備考
	家屋	家庭用品	事業所資産		農漁家資産		小計	水稻	畑作物	小計			清掃労働対価	代替活動等	小計					
			償却	在庫	償却	在庫														
L01	6,440	10,943	6,684	1,546	15	6	25,633	29	7	36	43,423	1,088	410	563	973	882	0	2,943	72,035	
R01	268	334	682	94	3	1	1,382	45	6	52	2,341	158	15	26	41	54	0	252	4,027	
合計	6,708	11,277	7,366	1,640	18	7	27,015	74	13	87	45,764	1,245	425	589	1,014	936	0	3,195	76,062	

水系名：赤川 河川名：赤川 流量規模：1/100

単位：百万円

確率規模	一般資産被害額						農作物被害額				公共土木施設等被害額	営業停止損失	家屋における応急対策費用			事業所における応急対策費用	その他の間接被害	小計	合計	備考
	家屋	家庭用品	事業所資産		農漁家資産		小計	水稻	畑作物	小計			清掃労働対価	代替活動等	小計					
			償却	在庫	償却	在庫														
L01	7,652	13,188	8,129	1,911	18	7	30,906	31	13	44	52,354	1,298	488	652	1,141	1,077	0	3,516	86,819	
R01	304	386	773	104	4	1	1,571	61	10	71	2,662	175	17	29	45	60	0	280	4,584	
合計	7,956	13,574	8,902	2,015	22	8	32,477	92	22	115	55,016	1,472	505	681	1,186	1,138	0	3,796	91,403	

当面整備(H30河道)

水系名：赤川 河川名：赤川 流量規模：1/2

単位：百万円

確率規模	一般資産被害額						農作物被害額			公共土木施設等被害額	営業停止損失	家屋における応急対策費用			事業所における応急対策費用	その他の間接被害	小計	合計	備考	
	家屋	家庭用品	事業所資産		農漁家資産		小計	水稻	畑作物			小計	家屋における応急対策費用							
			償却	在庫	償却	在庫							清掃労働対価	代替活動等						小計
L01	0	0	0	0	0	0	0	0	0	0	0	0	0	0	0	0	0	0		
R01	0	0	0	0	0	0	0	0	0	0	0	0	0	0	0	0	0	0		
合計	0	0	0	0	0	0	0	0	0	0	0	0	0	0	0	0	0	0		

水系名：赤川 河川名：赤川 流量規模：1/5

単位：百万円

確率規模	一般資産被害額						農作物被害額			公共土木施設等被害額	営業停止損失	家屋における応急対策費用			事業所における応急対策費用	その他の間接被害	小計	合計	備考	
	家屋	家庭用品	事業所資産		農漁家資産		小計	水稻	畑作物			小計	家屋における応急対策費用							
			償却	在庫	償却	在庫							清掃労働対価	代替活動等						小計
L01	1,555	2,670	1,904	311	2	1	6,443	0	1	1	10,915	256	100	144	244	225	0	726	18,085	
R01	88	68	207	14	3	1	382	14	10	24	647	16	3	6	9	6	0	31	1,083	
合計	1,643	2,738	2,112	326	5	2	6,825	14	11	25	11,561	273	103	150	253	231	0	757	19,168	

水系名：赤川 河川名：赤川 流量規模：1/10

単位：百万円

確率規模	一般資産被害額						農作物被害額			公共土木施設等被害額	営業停止損失	家屋における応急対策費用			事業所における応急対策費用	その他の間接被害	小計	合計	備考	
	家屋	家庭用品	事業所資産		農漁家資産		小計	水稻	畑作物			小計	家屋における応急対策費用							
			償却	在庫	償却	在庫							清掃労働対価	代替活動等						小計
L01	2,730	4,903	3,188	551	4	1	11,377	0	1	1	19,272	427	177	245	422	399	0	1,247	31,898	
R01	213	264	569	78	2	1	1,127	18	4	22	1,909	134	12	21	34	45	0	213	3,271	
合計	2,943	5,167	3,757	629	6	2	12,504	18	5	23	21,182	561	190	266	456	443	0	1,460	35,169	

水系名：赤川 河川名：赤川 流量規模：1/20

単位：百万円

確率規模	一般資産被害額						農作物被害額			公共土木施設等被害額	営業停止損失	家屋における応急対策費用			事業所における応急対策費用	その他の間接被害	小計	合計	備考	
	家屋	家庭用品	事業所資産		農漁家資産		小計	水稻	畑作物			小計	家屋における応急対策費用							
			償却	在庫	償却	在庫							清掃労働対価	代替活動等						小計
L01	5,527	9,436	6,043	1,231	8	3	22,248	0	6	6	37,687	861	348	436	784	826	0	2,471	62,412	
R01	261	326	669	91	3	1	1,351	46	7	53	2,289	155	15	25	40	53	0	247	3,939	
合計	5,787	9,762	6,712	1,323	11	4	23,599	46	13	59	39,976	1,016	362	461	823	878	0	2,718	66,352	

水系名：赤川 河川名：赤川 流量規模：1/50

単位：百万円

確率規模	一般資産被害額						農作物被害額			公共土木施設等被害額	営業停止損失	家屋における応急対策費用			事業所における応急対策費用	その他の間接被害	小計	合計	備考	
	家屋	家庭用品	事業所資産		農漁家資産		小計	水稻	畑作物			小計	家屋における応急対策費用							
			償却	在庫	償却	在庫							清掃労働対価	代替活動等						小計
L01	11,006	18,435	11,521	2,669	16	6	43,653	15	8	23	73,948	1,795	669	787	1,456	1,690	0	4,941	122,565	
R01	382	447	938	117	6	2	1,892	79	28	107	3,206	187	20	34	54	64	0	305	5,510	
合計	11,388	18,882	12,459	2,786	22	8	45,546	94	36	130	77,154	1,981	689	821	1,510	1,754	0	5,246	128,075	

水系名：赤川 河川名：赤川 流量規模：1/100

単位：百万円

確率規模	一般資産被害額						農作物被害額			公共土木施設等被害額	営業停止損失	家屋における応急対策費用			事業所における応急対策費用	その他の間接被害	小計	合計	備考	
	家屋	家庭用品	事業所資産		農漁家資産		小計	水稻	畑作物			小計	家屋における応急対策費用							
			償却	在庫	償却	在庫							清掃労働対価	代替活動等						小計
L01	16,072	25,946	16,441	4,208	27	10	62,704	47	15	62	106,220	2,733	938	1,032	1,970	2,443	0	7,147	176,132	
R01	466	548	1,039	136	8	3	2,200	109	35	145	3,727	201	24	40	64	71	0	335	6,407	
合計	16,538	26,494	17,481	4,345	35	13	64,904	157	50	206	109,947	2,934	962	1,072	2,034	2,514	0	7,482	182,540	

様式-4 年平均被害軽減期待額

水系名：赤川

河川名：赤川

単位：百万円

整備計画着手時(H25)～整備計画完成
全体事業

確率規模	超過確率	被害額			区間平均被害額	区間確率	年平均被害額 ×	年平均被害額の累計 =年平均被害軽減期待額
		事業を実施しない場合	事業を実施した場合	軽減額 = -				
1/2	0.5000	0	0	0	11,236	0.3000	3,371	3,371
1/5	0.2000	22,472	0	22,472	14,338	0.1000	1,434	4,805
1/10	0.1000	38,569	32,365	6,204	12,127	0.0500	606	5,411
1/20	0.0500	79,529	61,478	18,051	46,815	0.0300	1,404	6,815
1/50	0.0200	151,640	76,062	75,578	94,764	0.0100	948	7,763
1/100	0.0100	205,352	91,403	113,950				

整備計画着手時(H25)～当面整備(H30)
当面事業

確率規模	超過確率	被害額			区間平均被害額	区間確率	年平均被害額 ×	年平均被害額の累計 =年平均被害軽減期待額
		事業を実施しない場合	事業を実施した場合	軽減額 = -				
1/2	0.5000	0	0	0	1,652	0.3000	496	496
1/5	0.2000	22,472	19,168	3,304	3,352	0.1000	335	831
1/10	0.1000	38,569	35,169	3,400	8,289	0.0500	414	1,245
1/20	0.0500	79,529	66,352	13,177	18,371	0.0300	551	1,796
1/50	0.0200	151,640	128,075	23,565	23,189	0.0100	232	2,028
1/100	0.0100	205,352	182,540	22,813				

様式-5 費用対効果

水系名: 赤川 河川名: 赤川 全体事業 (H25~H54)

単位: 百万円

	t	年度	便益			費用						費用便益比 B/C	純現在価値 B-C	
			便益①		残存価値② 計	建設費③		維持管理費④		計 ③+④				
			河道	現在価値		河道	現在価値	河道	現在価値	費用	現在価値			
整備期間 (30年)	0	H25		0		287	287	41	41	328	328			
	1	H26		0		289	278	41	39	330	317			
	2	H27		0		291	269	41	38	332	307			
	3	H28		0		291	259	41	36	332	295			
	4	H29		0		290	247	41	35	330	282			
	5	H30		0		290	238	41	34	330	272			
	6	H31		0		275	218	41	32	316	250			
	7	H32		0		275	209	43	33	319	242			
	8	H33		0		275	201	43	32	319	233			
	9	H34		0		274	193	43	30	317	223			
	10	H35		0		274	185	53	36	327	221			
	11	H36		0		268	174	53	35	321	208			
	12	H37		0		268	167	56	35	323	202			
	13	H38		0		268	161	56	33	323	194			
	14	H39		0		268	154	56	32	323	187			
	15	H40		0		268	149	56	31	323	179			
	16	H41		0		266	142	58	31	324	173			
	17	H42		0		266	137	58	30	324	166			
	18	H43		0		266	131	58	29	324	160			
	19	H44		0		266	126	58	28	324	154			
	20	H45		0		266	121	58	27	324	148			
	21	H46		0		266	117	58	26	324	142			
	22	H47		0		266	112	58	25	324	137			
	23	H48		0		265	108	58	24	324	131			
	24	H49		0		265	104	58	23	324	126			
	25	H50		0		265	100	58	22	324	121			
	26	H51		0		265	96	58	21	324	117			
	27	H52		0		261	91	58	20	319	111			
	28	H53		0		261	87	58	19	319	107			
29	H54		0		261	84	58	19	319	102				
評価期間 (50年)	30	H55	7,763	2,393				58	18	58	18			
	31	H56	7,763	2,301				58	17	58	17			
	32	H57	7,763	2,213				58	17	58	17			
	33	H58	7,763	2,128				58	16	58	16			
	34	H59	7,763	2,046				58	15	58	15			
	35	H60	7,763	1,967				58	15	58	15			
	36	H61	7,763	1,892				58	14	58	14			
	37	H62	7,763	1,819				58	14	58	14			
	38	H63	7,763	1,749				58	13	58	13			
	39	H64	7,763	1,682				58	13	58	13			
	40	H65	7,763	1,617				58	12	58	12			
	41	H66	7,763	1,555				58	12	58	12			
	42	H67	7,763	1,495				58	11	58	11			
	43	H68	7,763	1,437				58	11	58	11			
	44	H69	7,763	1,382				58	10	58	10			
	45	H70	7,763	1,329				58	10	58	10			
	46	H71	7,763	1,278				58	10	58	10			
	47	H72	7,763	1,229				58	9	58	9			
	48	H73	7,763	1,181				58	9	58	9			
	49	H74	7,763	1,136				58	9	58	9			
	50	H75	7,763	1,092				58	8	58	8			
	51	H76	7,763	1,050				58	8	58	8			
	52	H77	7,763	1,010				58	8	58	8			
	53	H78	7,763	971				58	7	58	7			
	54	H79	7,763	934				58	7	58	7			
	55	H80	7,763	898				58	7	58	7			
	56	H81	7,763	863				58	6	58	6			
	57	H82	7,763	830				58	6	58	6			
	58	H83	7,763	798				58	6	58	6			
59	H84	7,763	767				58	6	58	6				
60	H85	7,763	738				58	6	58	6				
61	H86	7,763	710				58	5	58	5				
62	H87	7,763	682				58	5	58	5				
63	H88	7,763	656				58	5	58	5				
64	H89	7,763	631				58	5	58	5				
65	H90	7,763	607				58	5	58	5				
66	H91	7,763	583				58	4	58	4				
67	H92	7,763	561				58	4	58	4				
68	H93	7,763	539				58	4	58	4				
69	H94	7,763	518				58	4	58	4				
70	H95	7,763	499				58	4	58	4				
71	H96	7,763	479				58	4	58	4				
72	H97	7,763	461				58	3	58	3				
73	H98	7,763	443				58	3	58	3				
74	H99	7,763	426				58	3	58	3				
75	H100	7,763	410				58	3	58	3				
76	H101	7,763	394				58	3	58	3				
77	H102	7,763	379				58	3	58	3				
78	H103	7,763	364				58	3	58	3				
79	H104	7,763	350				58	3	58	3				
合計			388,149	53,474	168	53,642	8,157	4,943	4,464	1,293	12,621	6,236	8.6	47,405

様式-5 費用対効果

水系名: 赤川 河川名: 赤川 当面事業(H25~H30)

単位: 百万円

年度	t	年度	便益			費用						費用便益比 B/C	純現在価値 B-C	
			便益①		残存価値② 計	建設費③		維持管理費④		計 ③+④				
			河道	現在価値		河道	現在価値	河道	現在価値	費用	現在価値			
整備期間(6年)	0	H25		0		287	287	41	41	328	328			
	1	H26		0		289	278	41	39	330	317			
	2	H27		0		291	269	41	38	332	307			
	3	H28		0		291	259	41	36	332	295			
	4	H29		0		290	247	41	35	330	282			
	5	H30		0		290	238	41	34	330	272			
評価期間(50年)	6	H31	2,028	1,603				41	32	41	32			
	7	H32	2,028	1,541				41	31	41	31			
	8	H33	2,028	1,482				41	30	41	30			
	9	H34	2,028	1,425				41	29	41	29			
	10	H35	2,028	1,370				41	28	41	28			
	11	H36	2,028	1,318				41	27	41	27			
	12	H37	2,028	1,267				41	26	41	26			
	13	H38	2,028	1,218				41	25	41	25			
	14	H39	2,028	1,171				41	24	41	24			
	15	H40	2,028	1,126				41	23	41	23			
	16	H41	2,028	1,083				41	22	41	22			
	17	H42	2,028	1,041				41	21	41	21			
	18	H43	2,028	1,001				41	20	41	20			
	19	H44	2,028	963				41	19	41	19			
	20	H45	2,028	926				41	19	41	19			
	21	H46	2,028	890				41	18	41	18			
	22	H47	2,028	856				41	17	41	17			
	23	H48	2,028	823				41	17	41	17			
	24	H49	2,028	791				41	16	41	16			
	25	H50	2,028	761				41	15	41	15			
	26	H51	2,028	732				41	15	41	15			
	27	H52	2,028	703				41	14	41	14			
	28	H53	2,028	676				41	14	41	14			
	29	H54	2,028	650				41	13	41	13			
	30	H55	2,028	625				41	13	41	13			
	31	H56	2,028	601				41	12	41	12			
	32	H57	2,028	578				41	12	41	12			
	33	H58	2,028	556				41	11	41	11			
	34	H59	2,028	535				41	11	41	11			
	35	H60	2,028	514				41	10	41	10			
	36	H61	2,028	494				41	10	41	10			
37	H62	2,028	475				41	10	41	10				
38	H63	2,028	457				41	9	41	9				
39	H64	2,028	439				41	9	41	9				
40	H65	2,028	422				41	9	41	9				
41	H66	2,028	406				41	8	41	8				
42	H67	2,028	391				41	8	41	8				
43	H68	2,028	376				41	8	41	8				
44	H69	2,028	361				41	7	41	7				
45	H70	2,028	347				41	7	41	7				
46	H71	2,028	334				41	7	41	7				
47	H72	2,028	321				41	6	41	6				
48	H73	2,028	309				41	6	41	6				
49	H74	2,028	297				41	6	41	6				
50	H75	2,028	285				41	6	41	6				
51	H76	2,028	274				41	6	41	6				
52	H77	2,028	264				41	5	41	5				
53	H78	2,028	254				41	5	41	5				
54	H79	2,028	244				41	5	41	5				
55	H80	2,028	235				41	5	41	5				
合計			101,412	35,812	95	35,907	1,738	1,579	2,287	944	4,024	2,522	14.2	33,385

感度分析結果

●H25～H54 全体事業

単位:億円

全体事業	基本 ケース	感度分析					
		残事業費		残工期		資産	
		+10%	-10%	+10%	-10%	+10%	-10%
総便益 (現在価値化後)	536	537	536	477	603	588	485
総費用 (現在価値化後)	62	67	57	59	66	62	62
費用便益比 (B/C)	8.6	8.0	9.3	8.0	9.2	9.4	7.8

【感度分析】全体事業

様式-5 費用対効果(基本)

水系名:赤川 河川名:赤川

単位:百万円

	t	年度	便益			費用						費用便益比 B/C	純現在価値 B-C	
			便益①		残存価値② 計	建設費③		維持管理費④		計 ③+④				
			河道	現在価値		河道	現在価値	河道	現在価値	費用	現在価値			
整備期間 (30年)	0	H25		0		287	287	41	41	328	328			
	1	H26		0		289	278	41	39	330	317			
	2	H27		0		291	269	41	38	332	307			
	3	H28		0		291	259	41	36	332	295			
	4	H29		0		290	247	41	35	330	282			
	5	H30		0		290	238	41	34	330	272			
	6	H31		0		275	218	41	32	316	250			
	7	H32		0		275	209	43	33	319	242			
	8	H33		0		275	201	43	32	319	233			
	9	H34		0		274	193	43	30	317	223			
	10	H35		0		274	185	53	36	327	221			
	11	H36		0		268	174	53	35	321	208			
	12	H37		0		268	167	56	35	323	202			
	13	H38		0		268	161	56	33	323	194			
	14	H39		0		268	154	56	32	323	187			
	15	H40		0		268	149	56	31	323	179			
	16	H41		0		266	142	58	31	324	173			
	17	H42		0		266	137	58	30	324	166			
	18	H43		0		266	131	58	29	324	160			
	19	H44		0		266	126	58	28	324	154			
	20	H45		0		266	121	58	27	324	148			
	21	H46		0		266	117	58	26	324	142			
	22	H47		0		266	112	58	25	324	137			
	23	H48		0		265	108	58	24	324	131			
	24	H49		0		265	104	58	23	324	126			
	25	H50		0		265	100	58	22	324	121			
	26	H51		0		265	96	58	21	324	117			
	27	H52		0		261	91	58	20	319	111			
	28	H53		0		261	87	58	19	319	107			
29	H54		0		261	84	58	19	319	102				
評価期間 (50年)	30	H55	7,763	2,393				58	18	58	18			
	31	H56	7,763	2,301				58	17	58	17			
	32	H57	7,763	2,213				58	17	58	17			
	33	H58	7,763	2,128				58	16	58	16			
	34	H59	7,763	2,046				58	15	58	15			
	35	H60	7,763	1,967				58	15	58	15			
	36	H61	7,763	1,892				58	14	58	14			
	37	H62	7,763	1,819				58	14	58	14			
	38	H63	7,763	1,749				58	13	58	13			
	39	H64	7,763	1,682				58	13	58	13			
	40	H65	7,763	1,617				58	12	58	12			
	41	H66	7,763	1,555				58	12	58	12			
	42	H67	7,763	1,495				58	11	58	11			
	43	H68	7,763	1,437				58	11	58	11			
	44	H69	7,763	1,382				58	10	58	10			
	45	H70	7,763	1,329				58	10	58	10			
	46	H71	7,763	1,278				58	10	58	10			
	47	H72	7,763	1,229				58	9	58	9			
	48	H73	7,763	1,181				58	9	58	9			
	49	H74	7,763	1,136				58	9	58	9			
	50	H75	7,763	1,092				58	8	58	8			
	51	H76	7,763	1,050				58	8	58	8			
	52	H77	7,763	1,010				58	8	58	8			
	53	H78	7,763	971				58	7	58	7			
	54	H79	7,763	934				58	7	58	7			
	55	H80	7,763	898				58	7	58	7			
	56	H81	7,763	863				58	6	58	6			
	57	H82	7,763	830				58	6	58	6			
	58	H83	7,763	798				58	6	58	6			
59	H84	7,763	767				58	6	58	6				
60	H85	7,763	738				58	6	58	6				
61	H86	7,763	710				58	5	58	5				
62	H87	7,763	682				58	5	58	5				
63	H88	7,763	656				58	5	58	5				
64	H89	7,763	631				58	5	58	5				
65	H90	7,763	607				58	5	58	5				
66	H91	7,763	583				58	4	58	4				
67	H92	7,763	561				58	4	58	4				
68	H93	7,763	539				58	4	58	4				
69	H94	7,763	518				58	4	58	4				
70	H95	7,763	499				58	4	58	4				
71	H96	7,763	479				58	4	58	4				
72	H97	7,763	461				58	3	58	3				
73	H98	7,763	443				58	3	58	3				
74	H99	7,763	426				58	3	58	3				
75	H100	7,763	410				58	3	58	3				
76	H101	7,763	394				58	3	58	3				
77	H102	7,763	379				58	3	58	3				
78	H103	7,763	364				58	3	58	3				
79	H104	7,763	350				58	3	58	3				
合計			388,149	53,474	168	53,642	8,157	4,943	4,464	1,293	12,621	6,236	8.6	47,405

【感度分析】全体事業

様式-5 費用対効果(残事業費+10%)

水系名:赤川 河川名:赤川

単位:百万円

	t	年度	便益			費用						費用便益比 B/C	純現在価値 B-C	
			便益①		残存価値② 計	建設費③		維持管理費④		計 ③+④				
			河道	現在価値		河道	現在価値	河道	現在価値	費用	現在価値			
整備期間 (30年)	0	H25		0		316	316	41	41	356	356			
	1	H26		0		318	306	41	39	359	345			
	2	H27		0		320	296	41	38	361	334			
	3	H28		0		320	285	41	36	361	321			
	4	H29		0		318	272	41	35	359	307			
	5	H30		0		318	262	41	34	359	295			
	6	H31		0		303	239	41	32	344	272			
	7	H32		0		303	230	43	33	346	263			
	8	H33		0		303	221	43	32	346	253			
	9	H34		0		302	212	43	30	345	242			
	10	H35		0		302	204	53	36	355	240			
	11	H36		0		294	191	53	35	348	226			
	12	H37		0		294	184	56	35	350	219			
	13	H38		0		294	177	56	33	350	210			
	14	H39		0		294	170	56	32	350	202			
	15	H40		0		294	163	56	31	350	194			
	16	H41		0		293	156	58	31	351	187			
	17	H42		0		292	150	58	30	351	180			
	18	H43		0		292	144	58	29	351	173			
	19	H44		0		292	139	58	28	351	166			
	20	H45		0		292	133	58	27	351	160			
	21	H46		0		292	128	58	26	351	154			
	22	H47		0		292	123	58	25	351	148			
	23	H48		0		292	118	58	24	350	142			
	24	H49		0		292	114	58	23	350	137			
	25	H50		0		292	110	58	22	350	131			
	26	H51		0		292	105	58	21	350	126			
	27	H52		0		287	100	58	20	346	120			
	28	H53		0		287	96	58	19	346	115			
29	H54		0		287	92	58	19	346	111				
評価期間 (50年)	30	H55	7,763	2,393				58	18	58	18			
	31	H56	7,763	2,301				58	17	58	17			
	32	H57	7,763	2,213				58	17	58	17			
	33	H58	7,763	2,128				58	16	58	16			
	34	H59	7,763	2,046				58	15	58	15			
	35	H60	7,763	1,967				58	15	58	15			
	36	H61	7,763	1,892				58	14	58	14			
	37	H62	7,763	1,819				58	14	58	14			
	38	H63	7,763	1,749				58	13	58	13			
	39	H64	7,763	1,682				58	13	58	13			
	40	H65	7,763	1,617				58	12	58	12			
	41	H66	7,763	1,555				58	12	58	12			
	42	H67	7,763	1,495				58	11	58	11			
	43	H68	7,763	1,437				58	11	58	11			
	44	H69	7,763	1,382				58	10	58	10			
	45	H70	7,763	1,329				58	10	58	10			
	46	H71	7,763	1,278				58	10	58	10			
	47	H72	7,763	1,229				58	9	58	9			
	48	H73	7,763	1,181				58	9	58	9			
	49	H74	7,763	1,136				58	9	58	9			
	50	H75	7,763	1,092				58	8	58	8			
	51	H76	7,763	1,050				58	8	58	8			
	52	H77	7,763	1,010				58	8	58	8			
	53	H78	7,763	971				58	7	58	7			
	54	H79	7,763	934				58	7	58	7			
	55	H80	7,763	898				58	7	58	7			
	56	H81	7,763	863				58	6	58	6			
	57	H82	7,763	830				58	6	58	6			
	58	H83	7,763	798				58	6	58	6			
	59	H84	7,763	767				58	6	58	6			
	60	H85	7,763	738				58	6	58	6			
	61	H86	7,763	710				58	5	58	5			
	62	H87	7,763	682				58	5	58	5			
	63	H88	7,763	656				58	5	58	5			
	64	H89	7,763	631				58	5	58	5			
	65	H90	7,763	607				58	5	58	5			
	66	H91	7,763	583				58	4	58	4			
	67	H92	7,763	561				58	4	58	4			
	68	H93	7,763	539				58	4	58	4			
	69	H94	7,763	518				58	4	58	4			
	70	H95	7,763	499				58	4	58	4			
	71	H96	7,763	479				58	4	58	4			
	72	H97	7,763	461				58	3	58	3			
	73	H98	7,763	443				58	3	58	3			
	74	H99	7,763	426				58	3	58	3			
	75	H100	7,763	410				58	3	58	3			
	76	H101	7,763	394				58	3	58	3			
	77	H102	7,763	379				58	3	58	3			
	78	H103	7,763	364				58	3	58	3			
79	H104	7,763	350				58	3	58	3				
合計			388,149	53,474	184	53,658	8,972	5,438	4,464	1,293	13,437	6,731	8.0	46,927

【感度分析】全体事業

様式-5 費用対効果(残事業費-10%)

水系名:赤川 河川名:赤川

単位:百万円

t	年度	便益			費用						費用便益比 B/C	純現在価値 B-C	
		便益①		残存価値② 計	建設費③		維持管理費④		計 ③+④				
		河道	現在価値		河道	現在価値	河道	現在価値	費用	現在価値			
0	H25		0		258	258	41	41	299	299			
1	H26		0		260	250	41	39	301	290			
2	H27		0		262	242	41	38	303	280			
3	H28		0		262	233	41	36	303	269			
4	H29		0		261	223	41	35	301	258			
5	H30		0		261	214	41	34	301	248			
6	H31		0		248	196	41	32	289	228			
7	H32		0		248	188	43	33	291	221			
8	H33		0		248	181	43	32	291	213			
9	H34		0		247	173	43	30	290	204			
10	H35		0		247	167	53	36	300	203			
11	H36		0		241	156	53	35	294	191			
12	H37		0		241	150	56	35	296	185			
13	H38		0		241	145	56	33	296	178			
14	H39		0		241	139	56	32	296	171			
15	H40		0		241	134	56	31	296	165			
16	H41		0		239	128	58	31	298	159			
17	H42		0		239	123	58	30	297	153			
18	H43		0		239	118	58	29	297	147			
19	H44		0		239	114	58	28	297	141			
20	H45		0		239	109	58	27	297	136			
21	H46		0		239	105	58	26	297	131			
22	H47		0		239	101	58	25	297	125			
23	H48		0		239	97	58	24	297	120			
24	H49		0		239	93	58	23	297	116			
25	H50		0		239	90	58	22	297	111			
26	H51		0		239	86	58	21	297	107			
27	H52		0		235	82	58	20	293	102			
28	H53		0		235	78	58	19	293	98			
29	H54		0		235	75	58	19	293	94			
30	H55	7,763	2,393				58	18	58	18			
31	H56	7,763	2,301				58	17	58	17			
32	H57	7,763	2,213				58	17	58	17			
33	H58	7,763	2,128				58	16	58	16			
34	H59	7,763	2,046				58	15	58	15			
35	H60	7,763	1,967				58	15	58	15			
36	H61	7,763	1,892				58	14	58	14			
37	H62	7,763	1,819				58	14	58	14			
38	H63	7,763	1,749				58	13	58	13			
39	H64	7,763	1,682				58	13	58	13			
40	H65	7,763	1,617				58	12	58	12			
41	H66	7,763	1,555				58	12	58	12			
42	H67	7,763	1,495				58	11	58	11			
43	H68	7,763	1,437				58	11	58	11			
44	H69	7,763	1,382				58	10	58	10			
45	H70	7,763	1,329				58	10	58	10			
46	H71	7,763	1,278				58	10	58	10			
47	H72	7,763	1,229				58	9	58	9			
48	H73	7,763	1,181				58	9	58	9			
49	H74	7,763	1,136				58	9	58	9			
50	H75	7,763	1,092				58	8	58	8			
51	H76	7,763	1,050				58	8	58	8			
52	H77	7,763	1,010				58	8	58	8			
53	H78	7,763	971				58	7	58	7			
54	H79	7,763	934				58	7	58	7			
55	H80	7,763	898				58	7	58	7			
56	H81	7,763	863				58	6	58	6			
57	H82	7,763	830				58	6	58	6			
58	H83	7,763	798				58	6	58	6			
59	H84	7,763	767				58	6	58	6			
60	H85	7,763	738				58	6	58	6			
61	H86	7,763	710				58	5	58	5			
62	H87	7,763	682				58	5	58	5			
63	H88	7,763	656				58	5	58	5			
64	H89	7,763	631				58	5	58	5			
65	H90	7,763	607				58	5	58	5			
66	H91	7,763	583				58	4	58	4			
67	H92	7,763	561				58	4	58	4			
68	H93	7,763	539				58	4	58	4			
69	H94	7,763	518				58	4	58	4			
70	H95	7,763	499				58	4	58	4			
71	H96	7,763	479				58	4	58	4			
72	H97	7,763	461				58	3	58	3			
73	H98	7,763	443				58	3	58	3			
74	H99	7,763	426				58	3	58	3			
75	H100	7,763	410				58	3	58	3			
76	H101	7,763	394				58	3	58	3			
77	H102	7,763	379				58	3	58	3			
78	H103	7,763	364				58	3	58	3			
79	H104	7,763	350				58	3	58	3			
合計		388,149	53,474	151	53,625	7,341	4,449	4,464	1,293	11,805	5,742	9.3	47,883

【感度分析】全体事業

様式-5 費用対効果(残工期+10%)

水系名:赤川 河川名:赤川

単位:百万円

	t	年度	便益			費用						費用便益比 B/C	純現在価値 B-C	
			便益①		残存価値② 計	建設費③		維持管理費④		計 ③+④				
			河道	現在価値		河道	現在価値	河道	現在価値	費用	現在価値			
整備期間 (33年)	0	H25		0		261	261	37	37	298	298			
	1	H26		0		263	253	37	36	300	288			
	2	H27		0		264	244	37	34	302	279			
	3	H28		0		265	235	37	33	302	268			
	4	H29		0		264	226	37	32	301	257			
	5	H30		0		263	216	37	31	300	247			
	6	H31		0		258	204	37	29	295	233			
	7	H32		0		250	190	38	29	288	219			
	8	H33		0		250	183	39	29	290	212			
	9	H34		0		250	176	39	28	290	203			
	10	H35		0		249	168	39	27	288	195			
	11	H36		0		249	162	48	31	298	193			
	12	H37		0		244	152	48	30	292	183			
	13	H38		0		243	146	50	30	293	176			
	14	H39		0		243	140	51	29	294	170			
	15	H40		0		243	135	51	28	294	163			
	16	H41		0		243	130	51	27	294	157			
	17	H42		0		243	125	52	26	294	151			
	18	H43		0		242	119	53	26	295	145			
	19	H44		0		242	115	53	25	295	140			
	20	H45		0		242	110	53	24	295	134			
	21	H46		0		242	106	53	23	295	129			
	22	H47		0		242	102	53	22	295	124			
	23	H48		0		242	98	53	21	295	120			
	24	H49		0		242	94	53	21	295	115			
	25	H50		0		241	91	53	20	294	110			
	26	H51		0		241	87	53	19	294	106			
	27	H52		0		241	84	53	18	294	102			
	28	H53		0		241	80	53	18	294	98			
	29	H54		0		240	77	53	17	293	94			
	30	H55		0		238	73	53	16	290	90			
	31	H56		0		238	70	53	16	290	86			
	32	H57		0		238	68	53	15	290	83			
評価期間 (50年)	33	H58	7,763	2,128				58	16	58	16			
	34	H59	7,763	2,046				58	15	58	15			
	35	H60	7,763	1,967				58	15	58	15			
	36	H61	7,763	1,892				58	14	58	14			
	37	H62	7,763	1,819				58	14	58	14			
	38	H63	7,763	1,749				58	13	58	13			
	39	H64	7,763	1,682				58	13	58	13			
	40	H65	7,763	1,617				58	12	58	12			
	41	H66	7,763	1,555				58	12	58	12			
	42	H67	7,763	1,495				58	11	58	11			
	43	H68	7,763	1,437				58	11	58	11			
	44	H69	7,763	1,382				58	10	58	10			
	45	H70	7,763	1,329				58	10	58	10			
	46	H71	7,763	1,278				58	10	58	10			
	47	H72	7,763	1,229				58	9	58	9			
	48	H73	7,763	1,181				58	9	58	9			
	49	H74	7,763	1,136				58	9	58	9			
	50	H75	7,763	1,092				58	8	58	8			
	51	H76	7,763	1,050				58	8	58	8			
	52	H77	7,763	1,010				58	8	58	8			
	53	H78	7,763	971				58	7	58	7			
	54	H79	7,763	934				58	7	58	7			
	55	H80	7,763	898				58	7	58	7			
	56	H81	7,763	863				58	6	58	6			
	57	H82	7,763	830				58	6	58	6			
	58	H83	7,763	798				58	6	58	6			
59	H84	7,763	767				58	6	58	6				
60	H85	7,763	738				58	6	58	6				
61	H86	7,763	710				58	5	58	5				
62	H87	7,763	682				58	5	58	5				
63	H88	7,763	656				58	5	58	5				
64	H89	7,763	631				58	5	58	5				
65	H90	7,763	607				58	5	58	5				
66	H91	7,763	583				58	4	58	4				
67	H92	7,763	561				58	4	58	4				
68	H93	7,763	539				58	4	58	4				
69	H94	7,763	518				58	4	58	4				
70	H95	7,763	499				58	4	58	4				
71	H96	7,763	479				58	4	58	4				
72	H97	7,763	461				58	3	58	3				
73	H98	7,763	443				58	3	58	3				
74	H99	7,763	426				58	3	58	3				
75	H100	7,763	410				58	3	58	3				
76	H101	7,763	394				58	3	58	3				
77	H102	7,763	379				58	3	58	3				
78	H103	7,763	364				58	3	58	3				
79	H104	7,763	350				58	3	58	3				
80	H105	7,763	337				58	3	58	3				
81	H106	7,763	324				58	2	58	2				
82	H107	7,763	311				58	2	58	2				
合計			388,149	47,538	149	47,687	8,157	4,722	4,464	1,204	12,621	5,925	8.0	41,762

【感度分析】全体事業

様式-5 費用対効果(残工期-10%)

水系名:赤川 河川名:赤川

単位:百万円

t	年度	便益			費用						費用便益比 B/C	純現在価値 B-C	
		便益①		残存価値② 計	建設費③		維持管理費④		計 ③+④				
		河道	現在価値		河道	現在価値	河道	現在価値	費用	現在価値			
0	H25		0		319	319	45	45	364	364			
1	H26		0		322	309	45	44	367	353			
2	H27		0		324	299	45	42	369	341			
3	H28		0		323	287	45	40	368	327			
4	H29		0		322	275	45	39	367	314			
5	H30		0		312	257	45	37	358	294			
6	H31		0		306	242	47	37	353	279			
7	H32		0		306	233	48	37	354	269			
8	H33		0		305	223	48	35	353	258			
9	H34		0		304	213	59	42	363	255			
10	H35		0		297	201	60	40	357	241			
11	H36		0		297	193	62	40	359	233			
12	H37		0		297	186	62	39	359	224			
13	H38		0		297	179	62	37	359	216			
14	H39		0		296	171	64	37	360	208			
15	H40		0		296	164	65	36	360	200			
16	H41		0		295	158	65	34	360	192			
17	H42		0		295	152	65	33	360	185			
18	H43		0		295	146	65	32	360	178			
19	H44		0		295	140	65	31	360	171			
20	H45		0		295	135	65	29	360	164			
21	H46		0		295	129	65	28	359	158			
22	H47		0		295	124	65	27	359	152			
23	H48		0		295	120	65	26	359	146			
24	H49		0		292	114	65	25	356	139			
25	H50		0		290	109	65	24	355	133			
26	H51		0		290	105	65	23	355	128			
27	H52	7,763	2,692					58	20	58	20		
28	H53	7,763	2,589					58	19	58	19		
29	H54	7,763	2,489					58	19	58	19		
30	H55	7,763	2,393					58	18	58	18		
31	H56	7,763	2,301					58	17	58	17		
32	H57	7,763	2,213					58	17	58	17		
33	H58	7,763	2,128					58	16	58	16		
34	H59	7,763	2,046					58	15	58	15		
35	H60	7,763	1,967					58	15	58	15		
36	H61	7,763	1,892					58	14	58	14		
37	H62	7,763	1,819					58	14	58	14		
38	H63	7,763	1,749					58	13	58	13		
39	H64	7,763	1,682					58	13	58	13		
40	H65	7,763	1,617					58	12	58	12		
41	H66	7,763	1,555					58	12	58	12		
42	H67	7,763	1,495					58	11	58	11		
43	H68	7,763	1,437					58	11	58	11		
44	H69	7,763	1,382					58	10	58	10		
45	H70	7,763	1,329					58	10	58	10		
46	H71	7,763	1,278					58	10	58	10		
47	H72	7,763	1,229					58	9	58	9		
48	H73	7,763	1,181					58	9	58	9		
49	H74	7,763	1,136					58	9	58	9		
50	H75	7,763	1,092					58	8	58	8		
51	H76	7,763	1,050					58	8	58	8		
52	H77	7,763	1,010					58	8	58	8		
53	H78	7,763	971					58	7	58	7		
54	H79	7,763	934					58	7	58	7		
55	H80	7,763	898					58	7	58	7		
56	H81	7,763	863					58	6	58	6		
57	H82	7,763	830					58	6	58	6		
58	H83	7,763	798					58	6	58	6		
59	H84	7,763	767					58	6	58	6		
60	H85	7,763	738					58	6	58	6		
61	H86	7,763	710					58	5	58	5		
62	H87	7,763	682					58	5	58	5		
63	H88	7,763	656					58	5	58	5		
64	H89	7,763	631					58	5	58	5		
65	H90	7,763	607					58	5	58	5		
66	H91	7,763	583					58	4	58	4		
67	H92	7,763	561					58	4	58	4		
68	H93	7,763	539					58	4	58	4		
69	H94	7,763	518					58	4	58	4		
70	H95	7,763	499					58	4	58	4		
71	H96	7,763	479					58	4	58	4		
72	H97	7,763	461					58	3	58	3		
73	H98	7,763	443					58	3	58	3		
74	H99	7,763	426					58	3	58	3		
75	H100	7,763	410					58	3	58	3		
76	H101	7,763	394					58	3	58	3		
合計		388,149	60,151	189	60,340	8,157	5,181	4,464	1,391	12,621	6,572	9.2	53,767

【感度分析】全体事業

様式-5 費用対効果(資産+10%)

水系名:赤川 河川名:赤川

単位:百万円

t	年度	便益			費用						費用便益比 B/C	純現在価値 B-C	
		便益①		残存価値② 計	建設費③		維持管理費④		計 ③+④				
		河道	現在価値		河道	現在価値	河道	現在価値	費用	現在価値			
整備期間 (30年)	0 H25		0		287	287	41	41	328	328			
	1 H26		0		289	278	41	39	330	317			
	2 H27		0		291	269	41	38	332	307			
	3 H28		0		291	259	41	36	332	295			
	4 H29		0		290	247	41	35	330	282			
	5 H30		0		290	238	41	34	330	272			
	6 H31		0		275	218	41	32	316	250			
	7 H32		0		275	209	43	33	319	242			
	8 H33		0		275	201	43	32	319	233			
	9 H34		0		274	193	43	30	317	223			
	10 H35		0		274	185	53	36	327	221			
	11 H36		0		268	174	53	35	321	208			
	12 H37		0		268	167	56	35	323	202			
	13 H38		0		268	161	56	33	323	194			
	14 H39		0		268	154	56	32	323	187			
	15 H40		0		268	149	56	31	323	179			
	16 H41		0		266	142	58	31	324	173			
	17 H42		0		266	137	58	30	324	166			
	18 H43		0		266	131	58	29	324	160			
	19 H44		0		266	126	58	28	324	154			
	20 H45		0		266	121	58	27	324	148			
	21 H46		0		266	117	58	26	324	142			
	22 H47		0		266	112	58	25	324	137			
	23 H48		0		265	108	58	24	324	131			
	24 H49		0		265	104	58	23	324	126			
	25 H50		0		265	100	58	22	324	121			
	26 H51		0		265	96	58	21	324	117			
	27 H52		0		261	91	58	20	319	111			
	28 H53		0		261	87	58	19	319	107			
29 H54		0		261	84	58	19	319	102				
評価期間 (50年)	30 H55	8,510	2,624				58	18	58	18			
	31 H56	8,510	2,523				58	17	58	17			
	32 H57	8,510	2,426				58	17	58	17			
	33 H58	8,510	2,333				58	16	58	16			
	34 H59	8,510	2,243				58	15	58	15			
	35 H60	8,510	2,157				58	15	58	15			
	36 H61	8,510	2,074				58	14	58	14			
	37 H62	8,510	1,994				58	14	58	14			
	38 H63	8,510	1,917				58	13	58	13			
	39 H64	8,510	1,844				58	13	58	13			
	40 H65	8,510	1,773				58	12	58	12			
	41 H66	8,510	1,704				58	12	58	12			
	42 H67	8,510	1,639				58	11	58	11			
	43 H68	8,510	1,576				58	11	58	11			
	44 H69	8,510	1,515				58	10	58	10			
	45 H70	8,510	1,457				58	10	58	10			
	46 H71	8,510	1,401				58	10	58	10			
	47 H72	8,510	1,347				58	9	58	9			
	48 H73	8,510	1,295				58	9	58	9			
	49 H74	8,510	1,245				58	9	58	9			
	50 H75	8,510	1,198				58	8	58	8			
	51 H76	8,510	1,151				58	8	58	8			
	52 H77	8,510	1,107				58	8	58	8			
	53 H78	8,510	1,065				58	7	58	7			
	54 H79	8,510	1,024				58	7	58	7			
	55 H80	8,510	984				58	7	58	7			
56 H81	8,510	946				58	6	58	6				
57 H82	8,510	910				58	6	58	6				
58 H83	8,510	875				58	6	58	6				
59 H84	8,510	841				58	6	58	6				
60 H85	8,510	809				58	6	58	6				
61 H86	8,510	778				58	5	58	5				
62 H87	8,510	748				58	5	58	5				
63 H88	8,510	719				58	5	58	5				
64 H89	8,510	692				58	5	58	5				
65 H90	8,510	665				58	5	58	5				
66 H91	8,510	639				58	4	58	4				
67 H92	8,510	615				58	4	58	4				
68 H93	8,510	591				58	4	58	4				
69 H94	8,510	568				58	4	58	4				
70 H95	8,510	547				58	4	58	4				
71 H96	8,510	526				58	4	58	4				
72 H97	8,510	505				58	3	58	3				
73 H98	8,510	486				58	3	58	3				
74 H99	8,510	467				58	3	58	3				
75 H100	8,510	449				58	3	58	3				
76 H101	8,510	432				58	3	58	3				
77 H102	8,510	415				58	3	58	3				
78 H103	8,510	399				58	3	58	3				
79 H104	8,510	384				58	3	58	3				
合計		425,516	58,622	168	58,790	8,157	4,943	4,464	1,293	12,621	6,236	9.4	52,553

【感度分析】全体事業

様式-5 費用対効果(資産-10%)

水系名:赤川 河川名:赤川

単位:百万円

t	年度	便益				費用						費用便益比 B/C	純現在価値 B-C
		便益①		残存価値② 計	計 ①+②	建設費③		維持管理費④		計 ③+④			
		河道	現在価値			河道	現在価値	河道	現在価値	費用	現在価値		
0	H25		0			287	287	41	41	328	328		
1	H26		0			289	278	41	39	330	317		
2	H27		0			291	269	41	38	332	307		
3	H28		0			291	259	41	36	332	295		
4	H29		0			290	247	41	35	330	282		
5	H30		0			290	238	41	34	330	272		
6	H31		0			275	218	41	32	316	250		
7	H32		0			275	209	43	33	319	242		
8	H33		0			275	201	43	32	319	233		
9	H34		0			274	193	43	30	317	223		
10	H35		0			274	185	53	36	327	221		
11	H36		0			268	174	53	35	321	208		
12	H37		0			268	167	56	35	323	202		
13	H38		0			268	161	56	33	323	194		
14	H39		0			268	154	56	32	323	187		
15	H40		0			268	149	56	31	323	179		
16	H41		0			266	142	58	31	324	173		
17	H42		0			266	137	58	30	324	166		
18	H43		0			266	131	58	29	324	160		
19	H44		0			266	126	58	28	324	154		
20	H45		0			266	121	58	27	324	148		
21	H46		0			266	117	58	26	324	142		
22	H47		0			266	112	58	25	324	137		
23	H48		0			265	108	58	24	324	131		
24	H49		0			265	104	58	23	324	126		
25	H50		0			265	100	58	22	324	121		
26	H51		0			265	96	58	21	324	117		
27	H52		0			261	91	58	20	319	111		
28	H53		0			261	87	58	19	319	107		
29	H54		0			261	84	58	19	319	102		
30	H55	7,016	2,163					58	18	58	18		
31	H56	7,016	2,080					58	17	58	17		
32	H57	7,016	2,000					58	17	58	17		
33	H58	7,016	1,923					58	16	58	16		
34	H59	7,016	1,849					58	15	58	15		
35	H60	7,016	1,778					58	15	58	15		
36	H61	7,016	1,709					58	14	58	14		
37	H62	7,016	1,644					58	14	58	14		
38	H63	7,016	1,581					58	13	58	13		
39	H64	7,016	1,520					58	13	58	13		
40	H65	7,016	1,461					58	12	58	12		
41	H66	7,016	1,405					58	12	58	12		
42	H67	7,016	1,351					58	11	58	11		
43	H68	7,016	1,299					58	11	58	11		
44	H69	7,016	1,249					58	10	58	10		
45	H70	7,016	1,201					58	10	58	10		
46	H71	7,016	1,155					58	10	58	10		
47	H72	7,016	1,110					58	9	58	9		
48	H73	7,016	1,068					58	9	58	9		
49	H74	7,016	1,027					58	9	58	9		
50	H75	7,016	987					58	8	58	8		
51	H76	7,016	949					58	8	58	8		
52	H77	7,016	913					58	8	58	8		
53	H78	7,016	878					58	7	58	7		
54	H79	7,016	844					58	7	58	7		
55	H80	7,016	811					58	7	58	7		
56	H81	7,016	780					58	6	58	6		
57	H82	7,016	750					58	6	58	6		
58	H83	7,016	721					58	6	58	6		
59	H84	7,016	694					58	6	58	6		
60	H85	7,016	667					58	6	58	6		
61	H86	7,016	641					58	5	58	5		
62	H87	7,016	617					58	5	58	5		
63	H88	7,016	593					58	5	58	5		
64	H89	7,016	570					58	5	58	5		
65	H90	7,016	548					58	5	58	5		
66	H91	7,016	527					58	4	58	4		
67	H92	7,016	507					58	4	58	4		
68	H93	7,016	487					58	4	58	4		
69	H94	7,016	469					58	4	58	4		
70	H95	7,016	451					58	4	58	4		
71	H96	7,016	433					58	4	58	4		
72	H97	7,016	417					58	3	58	3		
73	H98	7,016	401					58	3	58	3		
74	H99	7,016	385					58	3	58	3		
75	H100	7,016	370					58	3	58	3		
76	H101	7,016	356					58	3	58	3		
77	H102	7,016	342					58	3	58	3		
78	H103	7,016	329					58	3	58	3		
79	H104	7,016	317					58	3	58	3		
合計		350,783	48,326	168	48,494	8,157	4,943	4,464	1,293	12,621	6,236	7.8	42,258

様式-6 事業費内訳

河川事業

事業名	赤川直轄河川改修事業	(全体事業費)
-----	------------	---------

評価年度	H24年度 再評価
------	-----------

区分	費目	工種	単位	数量	金額(百万円)	備考
工事費			式	1	4,672	
	本工事費		式	1	4,182	
		堤防質の整備	km	12.5	1,250	
		掘削	千 m ³	820	1,558	
		床止改築	基	2	706	
		床止	基	1	268	
		樋管	箇所	5	400	
	付帯工事費		式	1	490	
		揚水機場	基	1	490	
用地費及び補償費			式	1	723	
	用地費		千 m ²	307	723	
間接費			式	1	1,402	
工事費					6,797	
工事諸費			式	1	1,359	
事業費 合計			式	1	8,156	

維持管理費		式	1	4,464	
-------	--	---	---	-------	--