


至 文化センター

至 郡山 (国道4号)

至 仙台 (国道4号)

至 相馬 (国道115号)

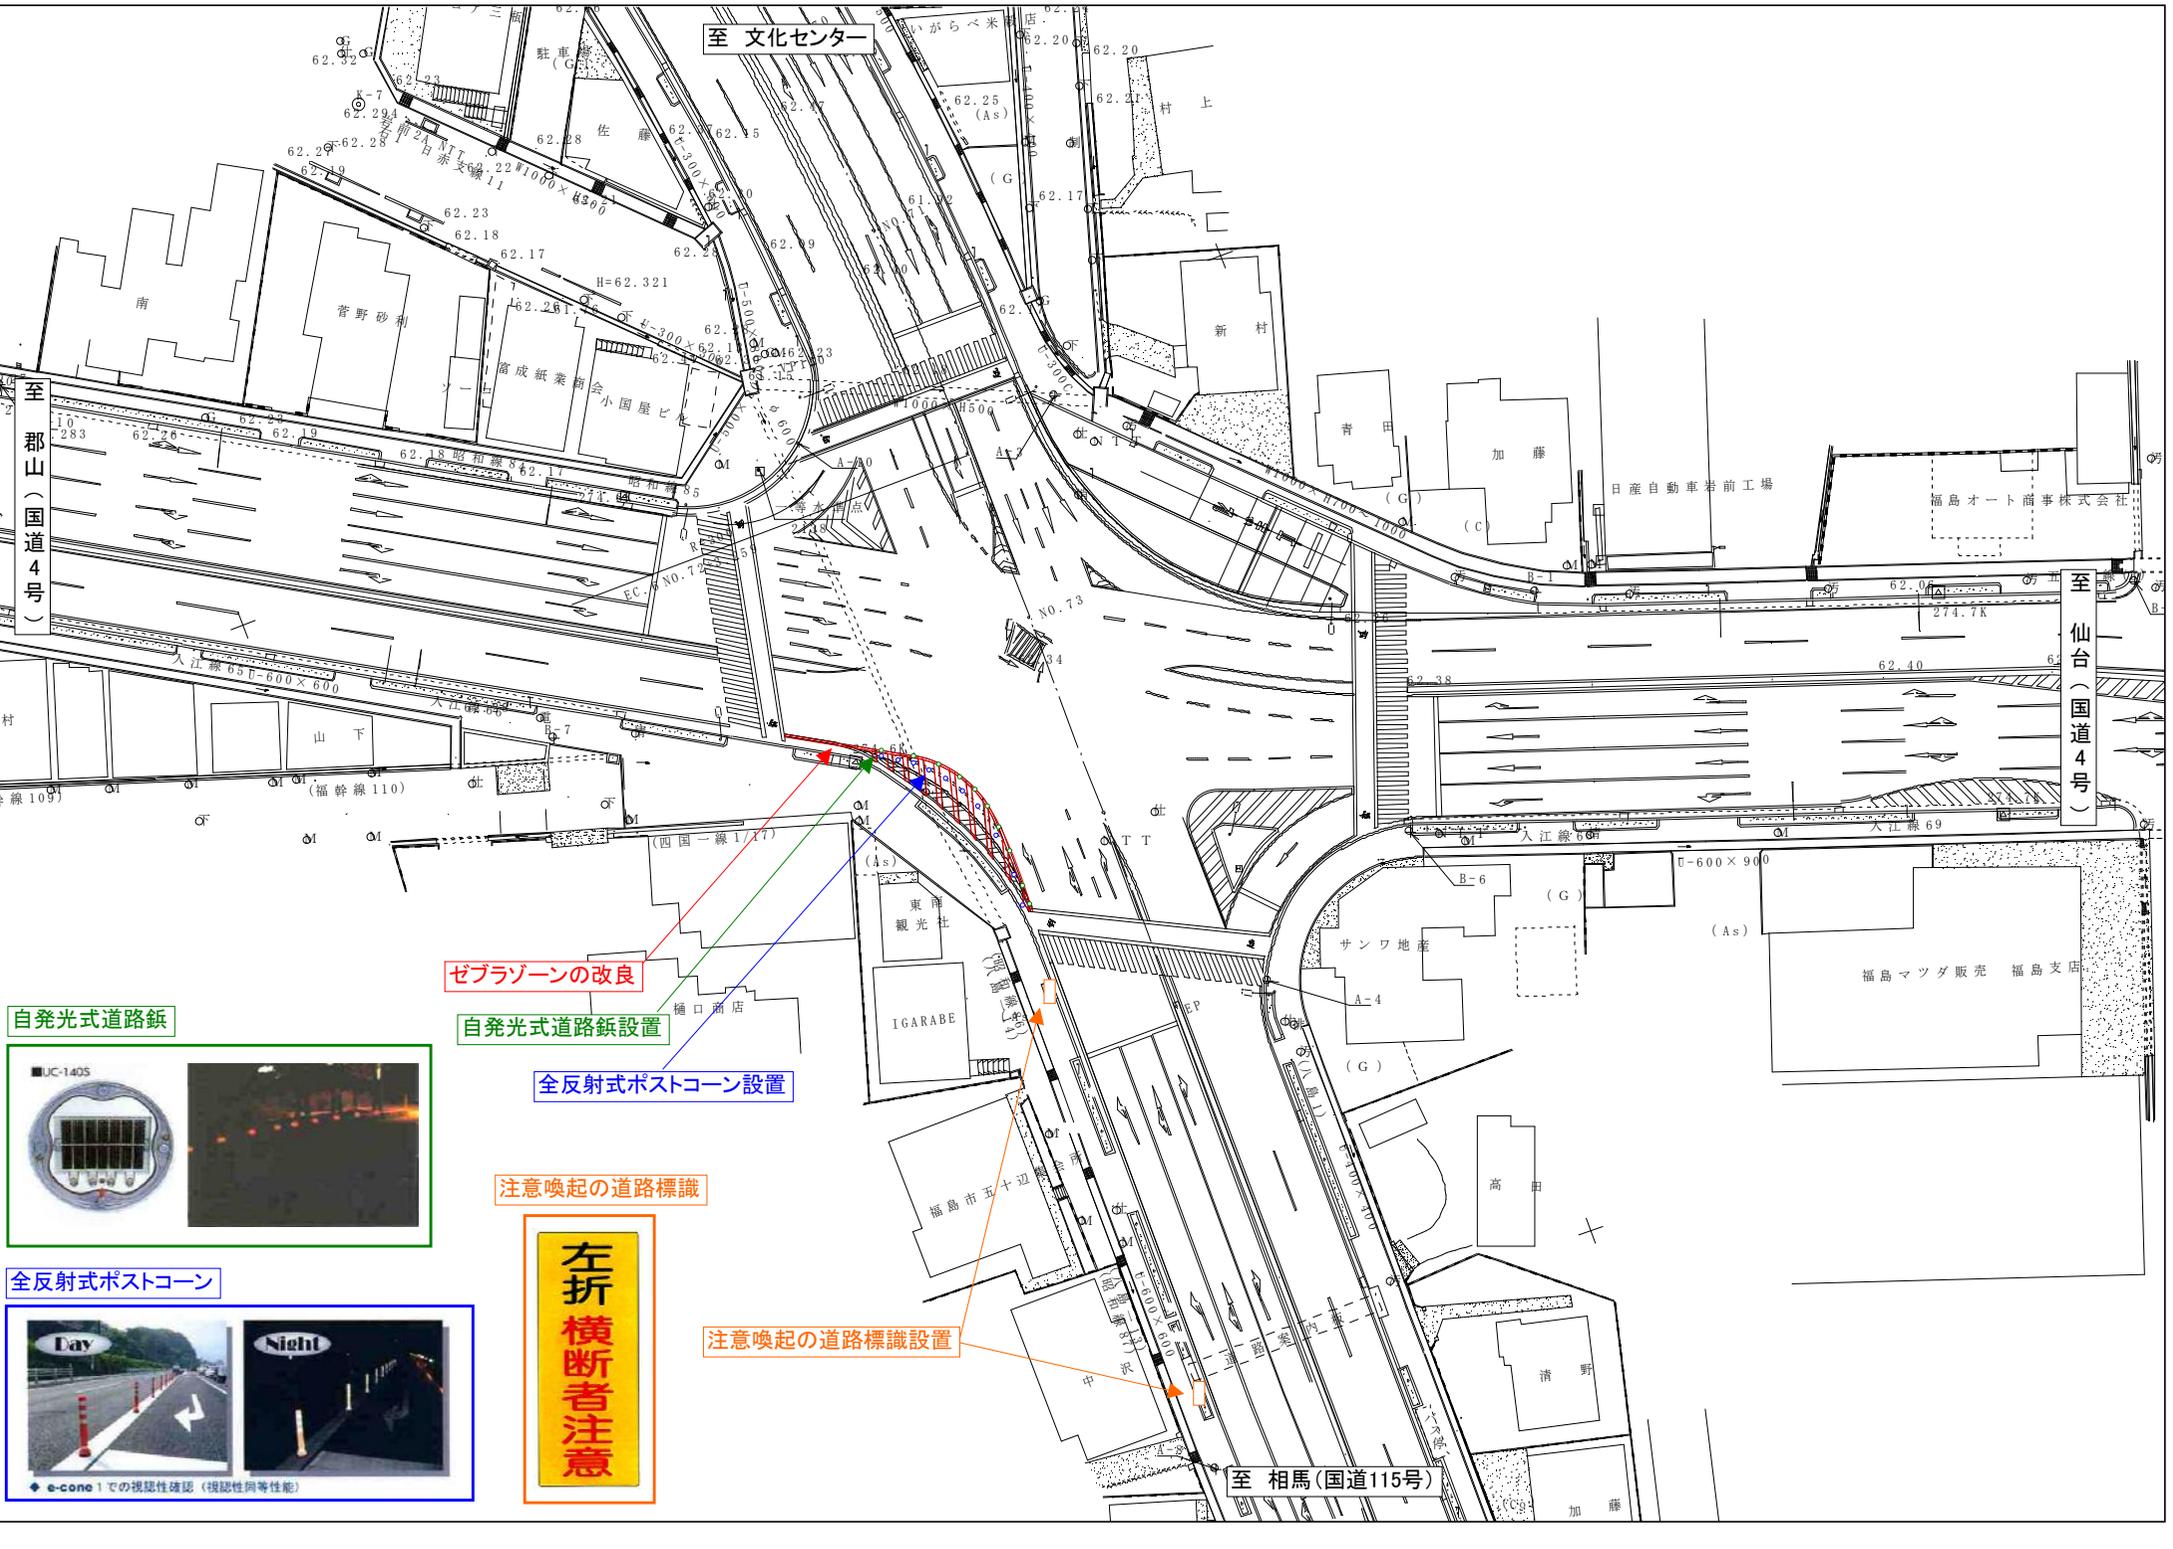

ゼブラゾーンの改良

自発光式道路鎮設置

全反射式ポストコーン設置

注意喚起の道路標識

注意喚起の道路標識設置

左折
横断者注意

自発光式道路鎮



全反射式ポストコーン

