東北中央自動車道（福島～米沢北間）工事状況

平成22年11月末現在

米沢～米沢北 延長　L＝9km

福島～米沢　延長　L＝28km

福島側　延長　L＝17km

山形側　延長　L＝11km

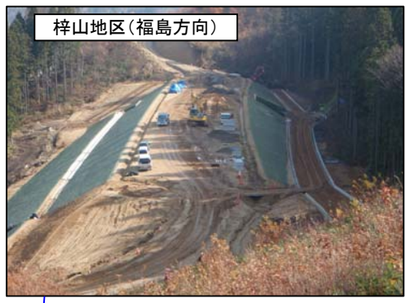

トンネル延長：1520m
掘削延長：844m（55.5%）

トンネル延長：2340m
掘削延長：688m（29.4%）

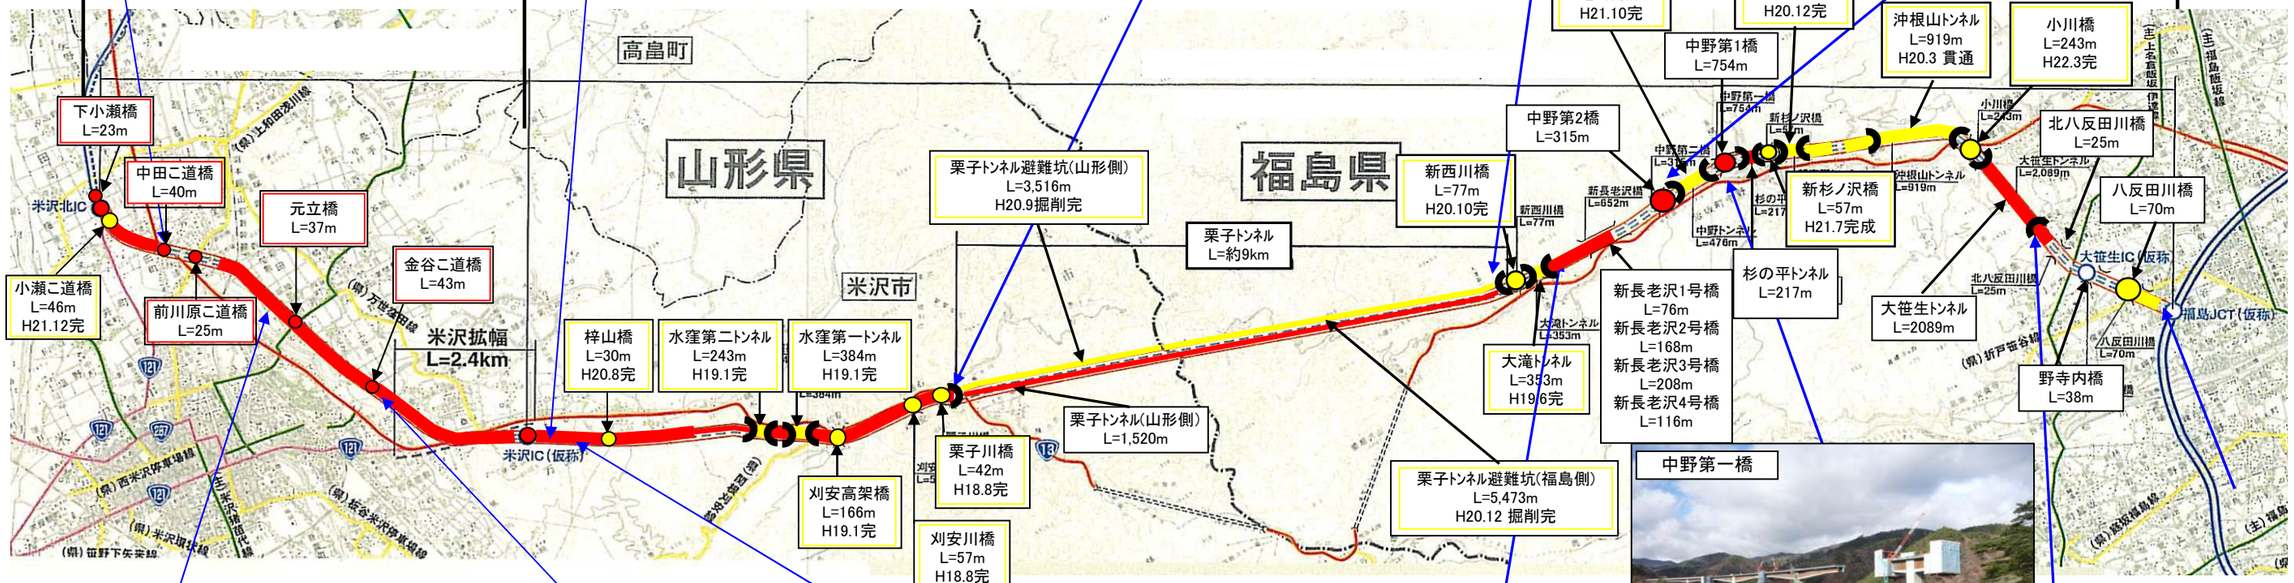

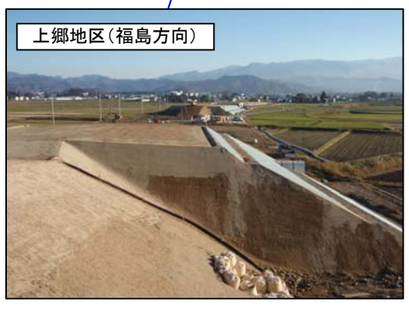

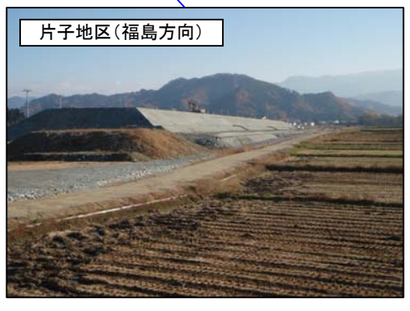

トンネル延長：2,089m
掘削延長：2,089m（100.0%）

竣工済み　**施工中**