


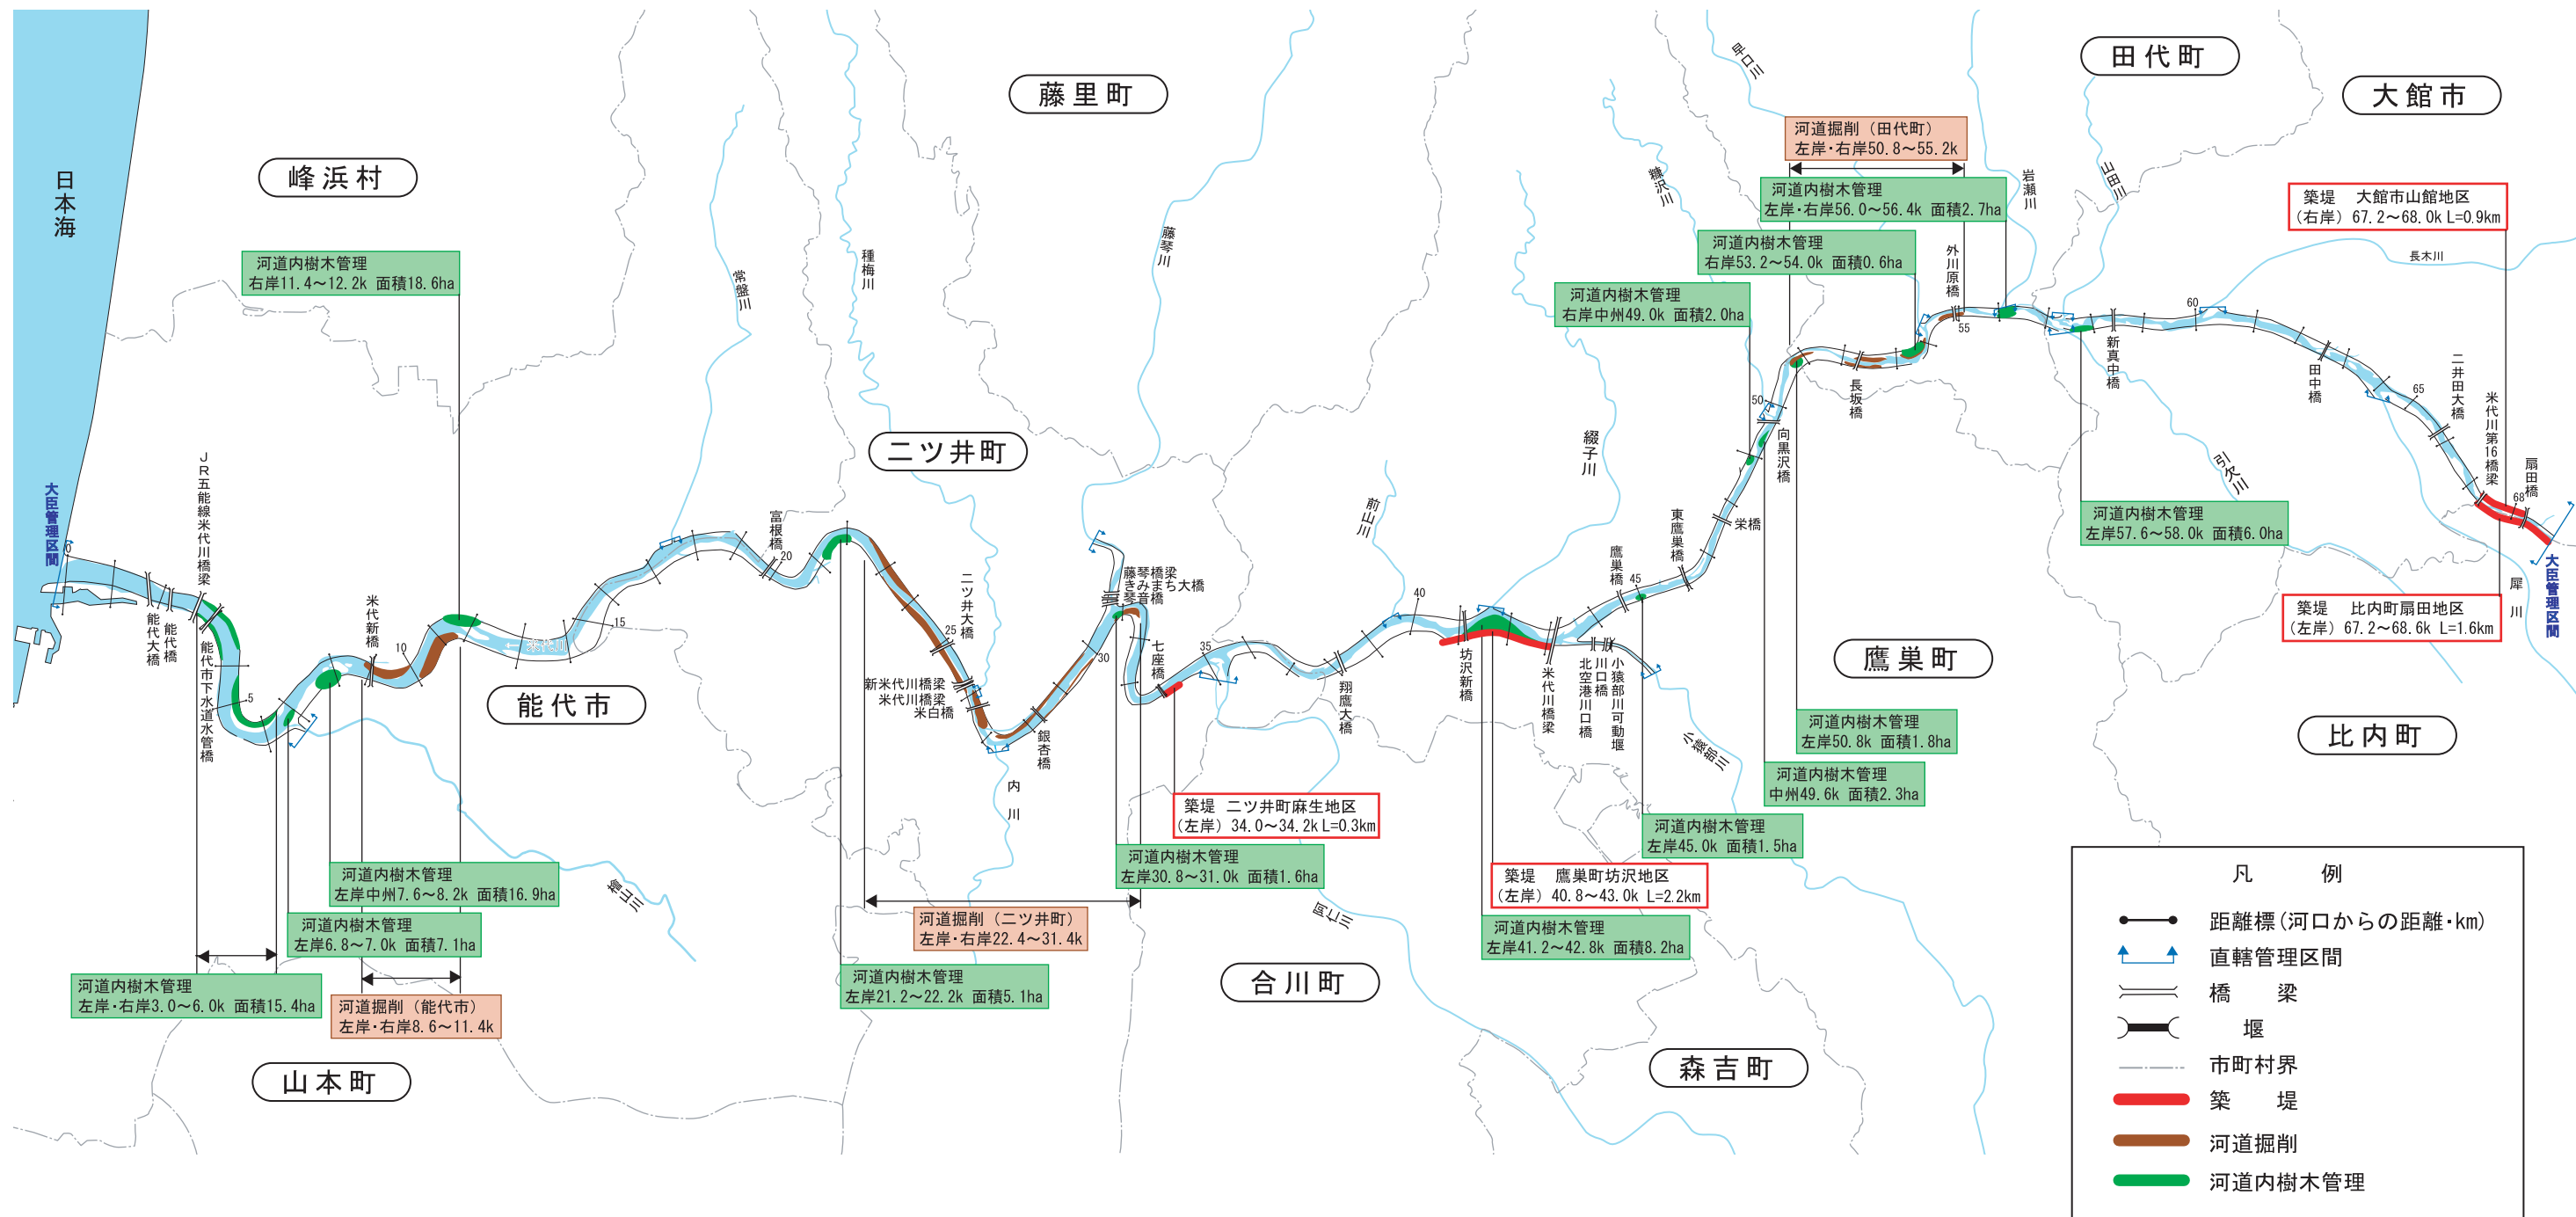

0 1,000 2,000 3,000 4,000m



米代川 河川整備計画施工箇所位置図