


気仙沼港IC～大島IC(No. 95～No. 170) 工事進捗状況

※ic名及び構造物名は全て仮称

H27年7月上旬時点


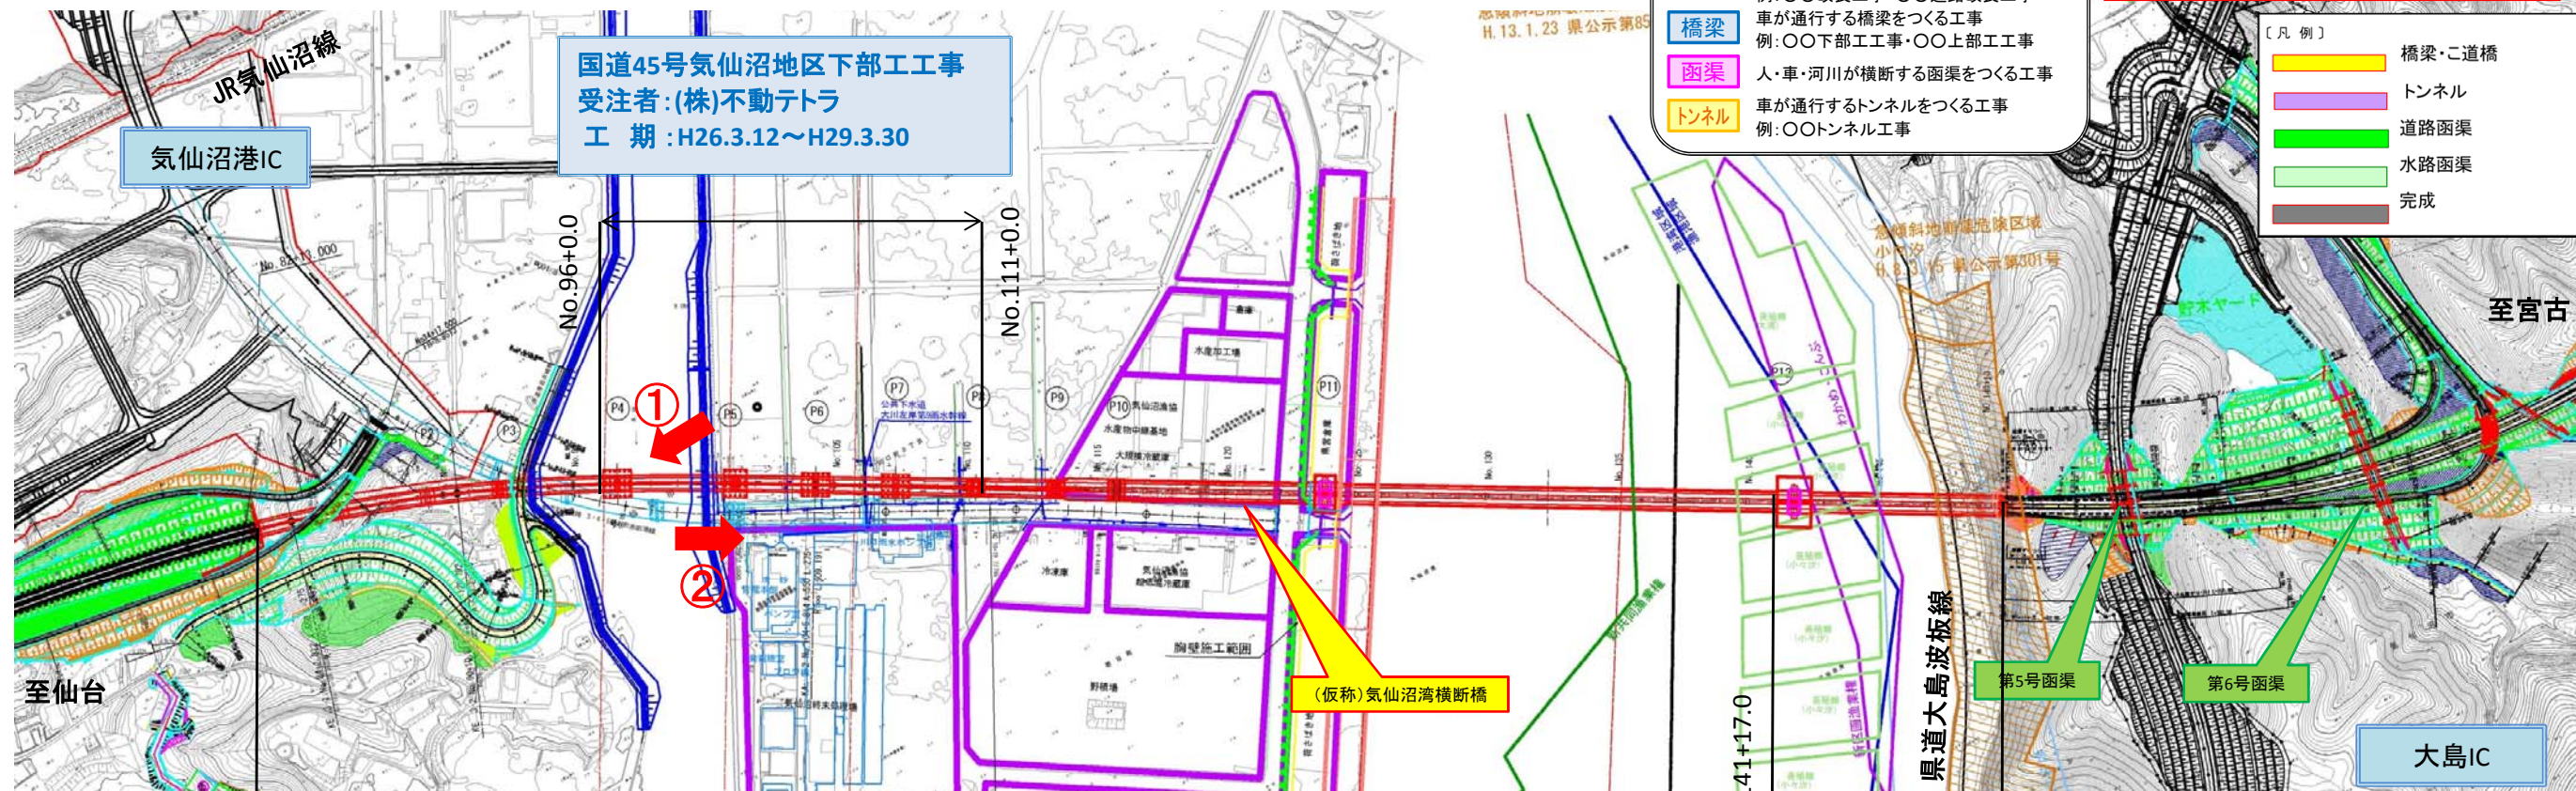


国道45号気仙沼地区下部工工事
受注者:(株)不動テトラ
工期:H26.3.12～H29.3.30

国道45号気仙沼湾横断橋松崎地区下部工工事
受注者:東亜・不動テトラ建設工事
共同企業体
工期:H27.4.6～H30.3.16

国道45号気仙沼湾横断橋小々汐地区上部工工事
受注者:鹿島・東亜建設工事
共同企業体
工期:H27.4.6～H30.1.31

気仙沼湾横断橋全体一般図

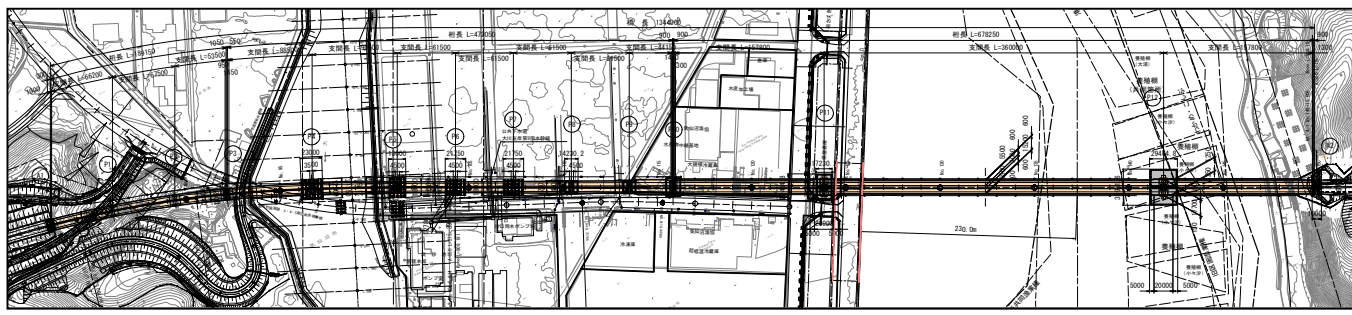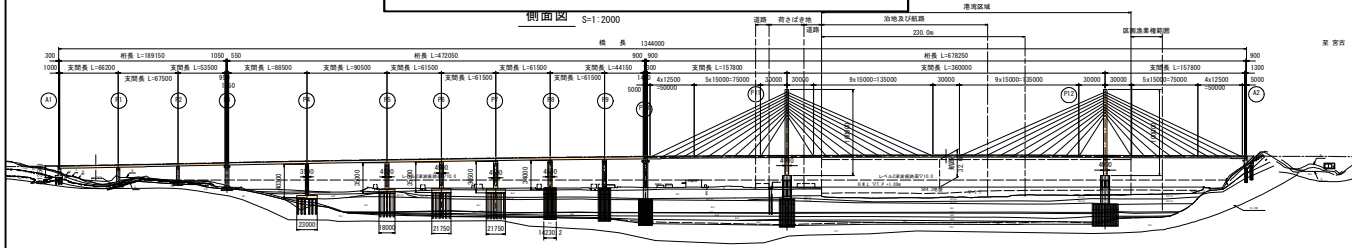

① 終点側から起点側を望む



矢板締切状況

② 起点側から終点側を望む



基礎杭施工状況