気仙沼港IC～大島IC（No. 95～No. 170）工事進捗状況

H31年3月下旬時点

〔凡　例〕
- 橋梁・こ道橋
- トンネル
- 道路函渠
- 水路函渠
- 完成

《工事の種類》

改良	盛土・切土・排水・地盤改良を主に行う工事 例：○○改良工事・○○道路改良工事
橋梁	車が通行する橋梁をつくる工事 例：○○下部工工事・○○上部工工事
函渠	人・車・河川が横断する函渠をつくる工事
トンネル	車が通行するトンネルをつくる工事 例：○○トンネル工事
道路	改良・橋梁・函渠・トンネル工事を行う工事 例：○○道路工事
舗装	道路の舗装を行う工事 例：○○舗装工事

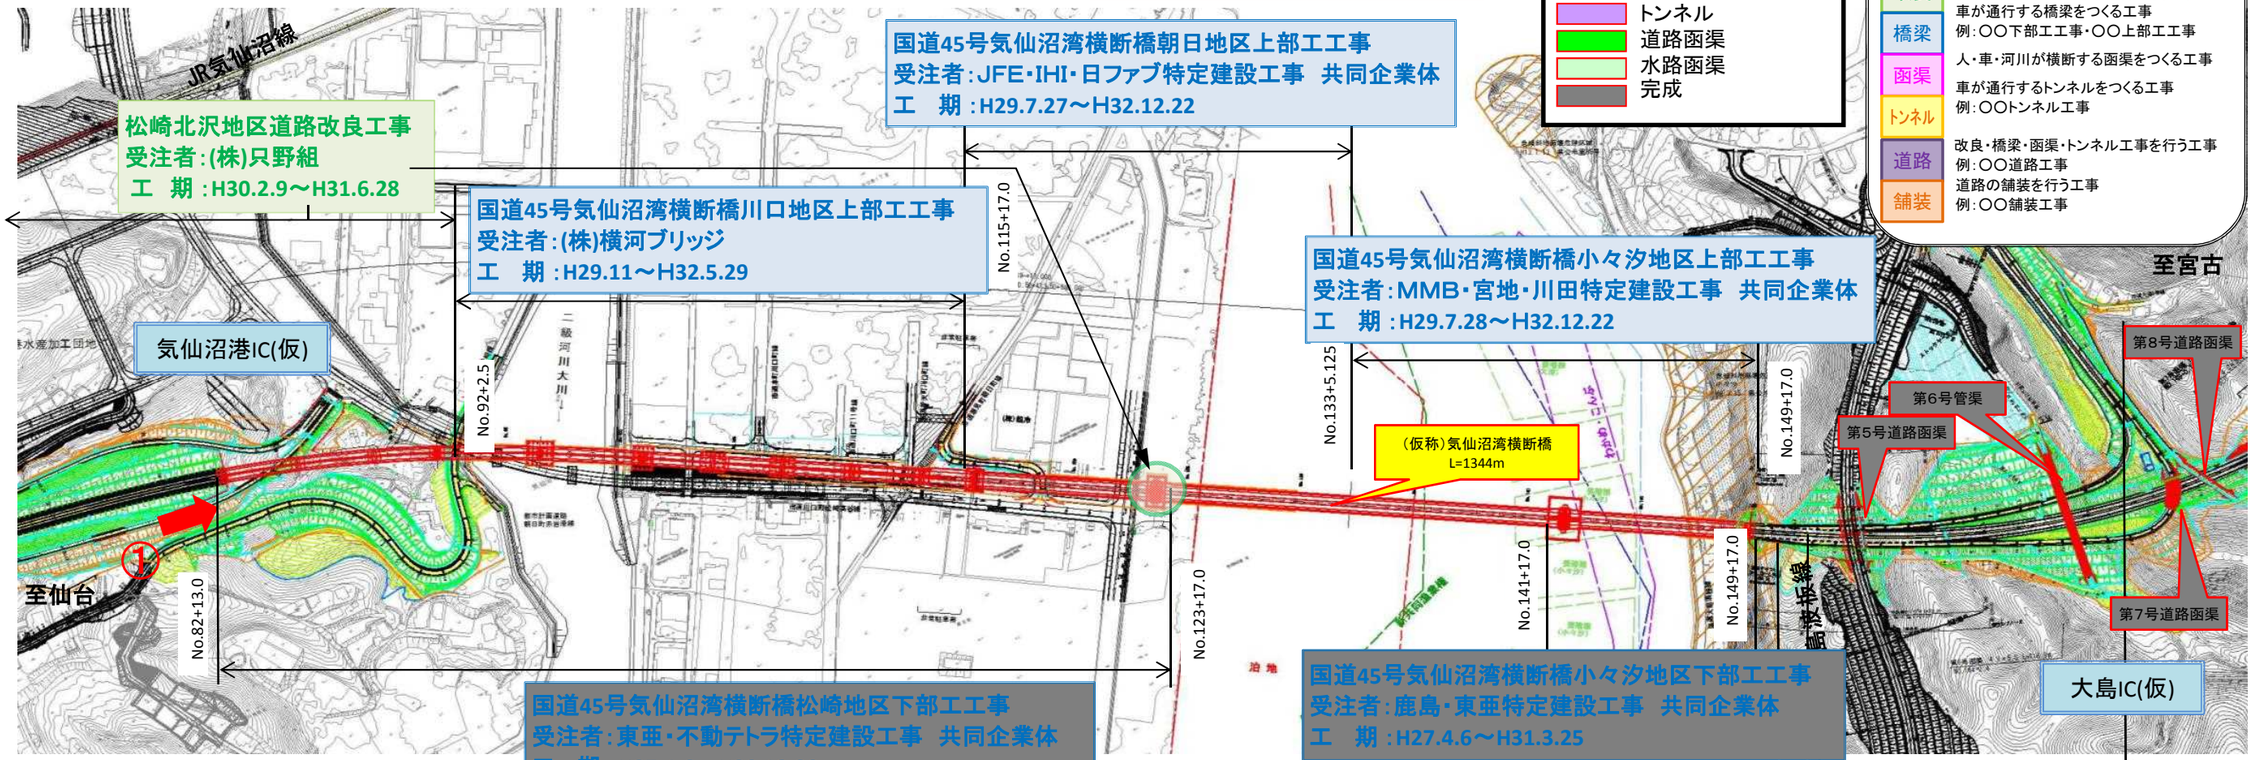

①

橋梁

▲No.80東側から終点側を望む
［（仮）気仙沼湾横断橋］
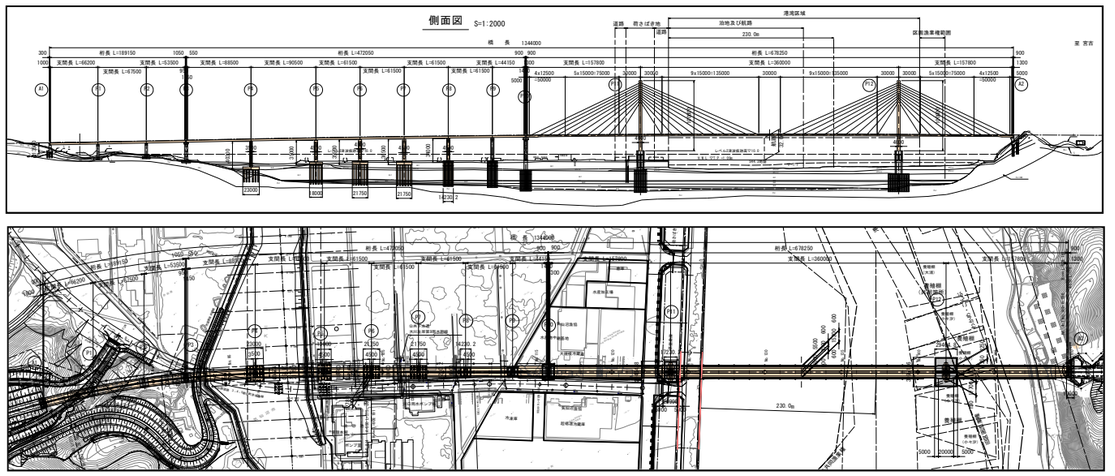
（仮）気仙沼湾横断橋　全体一般図