


南三陸道路[志津川IC～歌津IC](No.0～No.176)工事進捗状況

< 志津川IC～歌津ICの延長7.2kmを2車線事業中 >

H25年10月上旬時点

《工事の種類》

- 改良** 盛土・切土・排水・地盤改良を主に行う工事
例：〇〇改良工事・〇〇道路改良工事
- 橋梁** 車が通行する橋梁をつくる工事
例：〇〇下部工工事・〇〇上部工工事
- 函渠** 人・車・河川が横断する函渠をつくる工事
- トンネル** 車が通行するトンネルをつくる工事
例：〇〇トンネル工事

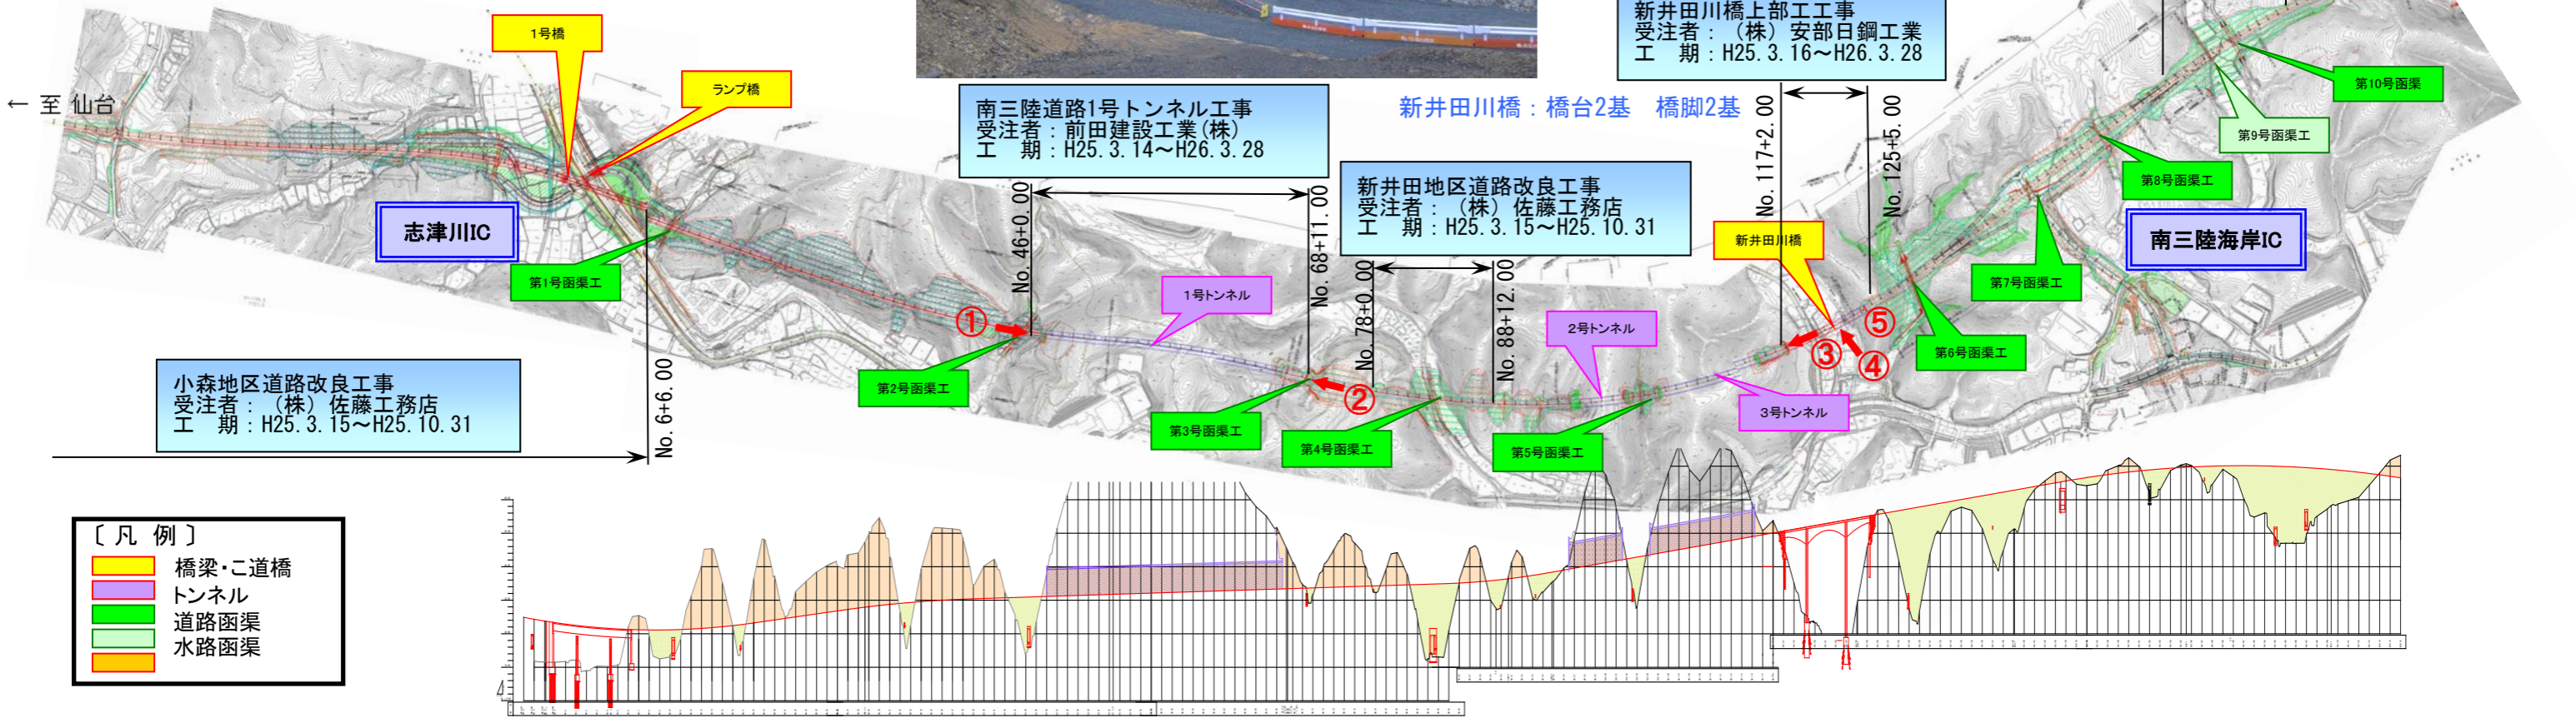

① 南三陸道路1号トンネル 起点側坑口

平井田地区道路改良工事
受注者：日建工業(株)
工期：H25. 10. 8～H26. 3. 20

新井田川橋上部工工事
受注者：(株)安部日鋼工業
工期：H25. 3. 16～H26. 3. 28

南三陸道路1号トンネル工事
受注者：前田建設工業(株)
工期：H25. 3. 14～H26. 3. 28

新井田地区道路改良工事
受注者：(株)佐藤工務店
工期：H25. 3. 15～H25. 10. 31

小森地区道路改良工事
受注者：(株)佐藤工務店
工期：H25. 3. 15～H25. 10. 31

- 〔凡例〕
- 橋梁・公道橋
 - トンネル
 - 道路函渠
 - 水路函渠

② 南三陸道路1号トンネル 終点側坑口

③ 終点側から起点側を望む

④ 右側から左側を望む

⑤ A2施工状況



トンネル

坑口伐採状況。



橋梁

A1橋台完成。



橋梁



橋梁

A2橋台養生中。