


# 南三陸道路[志津川IC～歌津IC](No.0～No.176)工事進捗状況

< 志津川IC～歌津ICの延長7.2kmを2車線事業中 > トンネル

H25年11月上旬時点

- 《工事の種類》
- 改良** 盛土・切土・排水・地盤改良を主に行う工事  
例：〇〇改良工事・〇〇道路改良工事
  - 橋梁** 車が通行する橋梁をつくる工事  
例：〇〇下部工事・〇〇上部工事
  - 函渠** 人・車・河川が横断する函渠をつくる工事
  - トンネル** 車が通行するトンネルをつくる工事  
例：〇〇トンネル工事

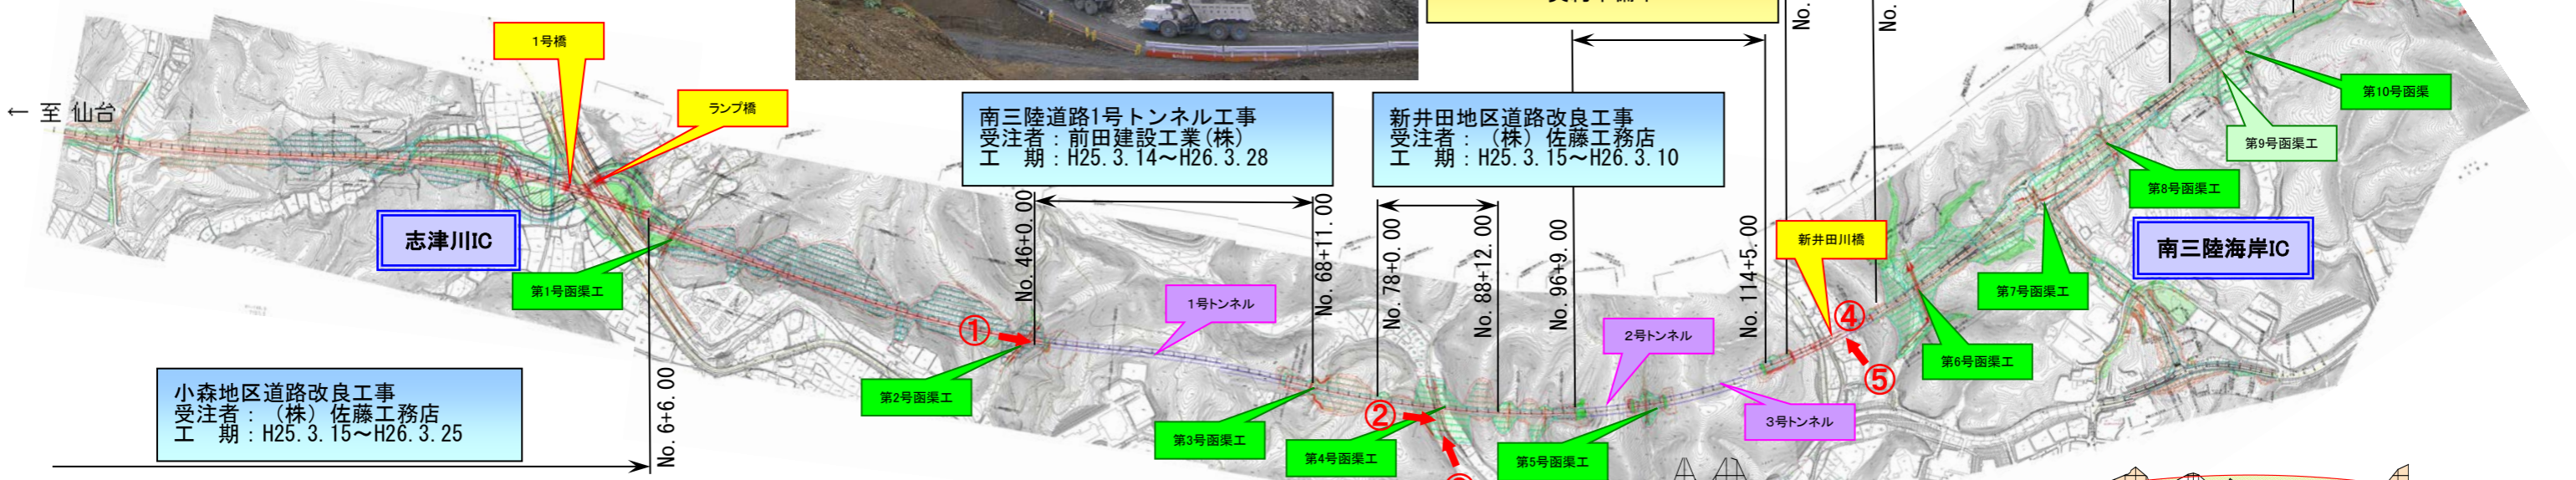

① 南三陸道路1号トンネル 起点側坑口

新井田川橋上部工事  
受注者：(株)安部日鋼工業  
工期：H25.3.16～H26.3.28

平井田地区道路改良工事  
受注者：日建工業(株)  
工期：H25.10.8～H26.3.20


国道45号 磯の沢地区トンネル工事  
契約準備中

南三陸道路1号トンネル工事  
受注者：前田建設工業(株)  
工期：H25.3.14～H26.3.28

新井田地区道路改良工事  
受注者：(株)佐藤工務店  
工期：H25.3.15～H26.3.10

小森地区道路改良工事  
受注者：(株)佐藤工務店  
工期：H25.3.15～H26.3.25

- 〔凡例〕
- 橋梁・公道橋
  - トンネル
  - 道路函渠
  - 水路函渠

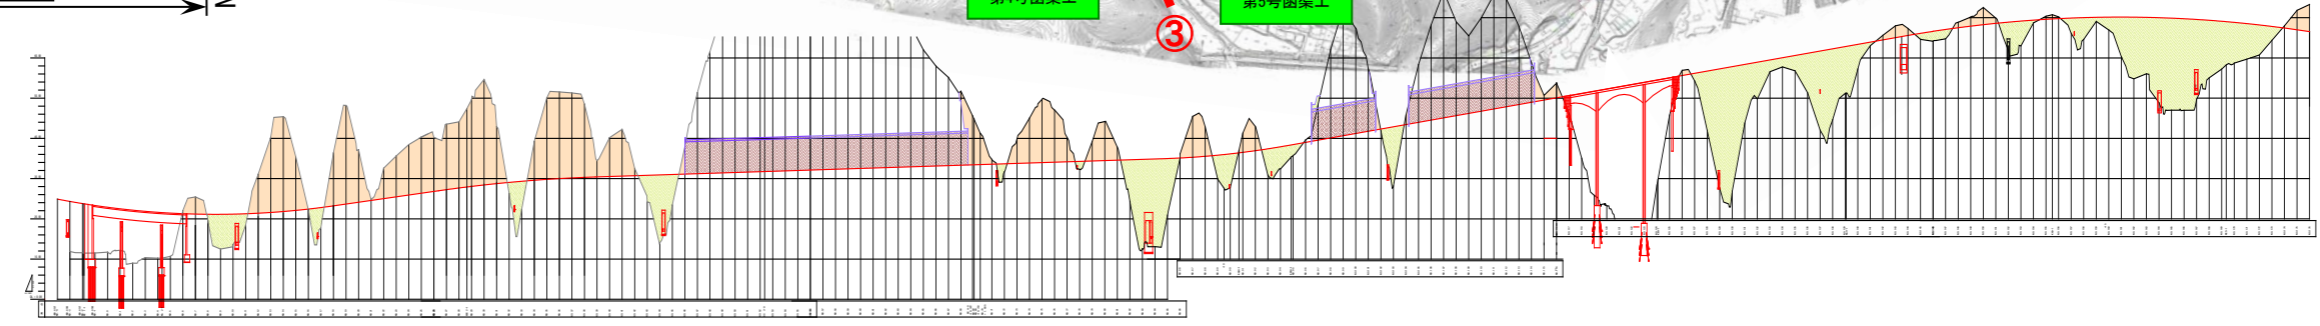

② 4号函渠工 テクスパン設置状況

③ 4号函渠工 テクスパン設置完了

④ モノレール運搬状況 新井田川橋

⑤ 右側から左側を望む 新井田川橋

