


# 歌津IC～本吉IC(No.390～No.575)工事進捗状況

< 歌津IC～本吉ICの延長12kmを2車線事業中 >

H26年8月上旬時点

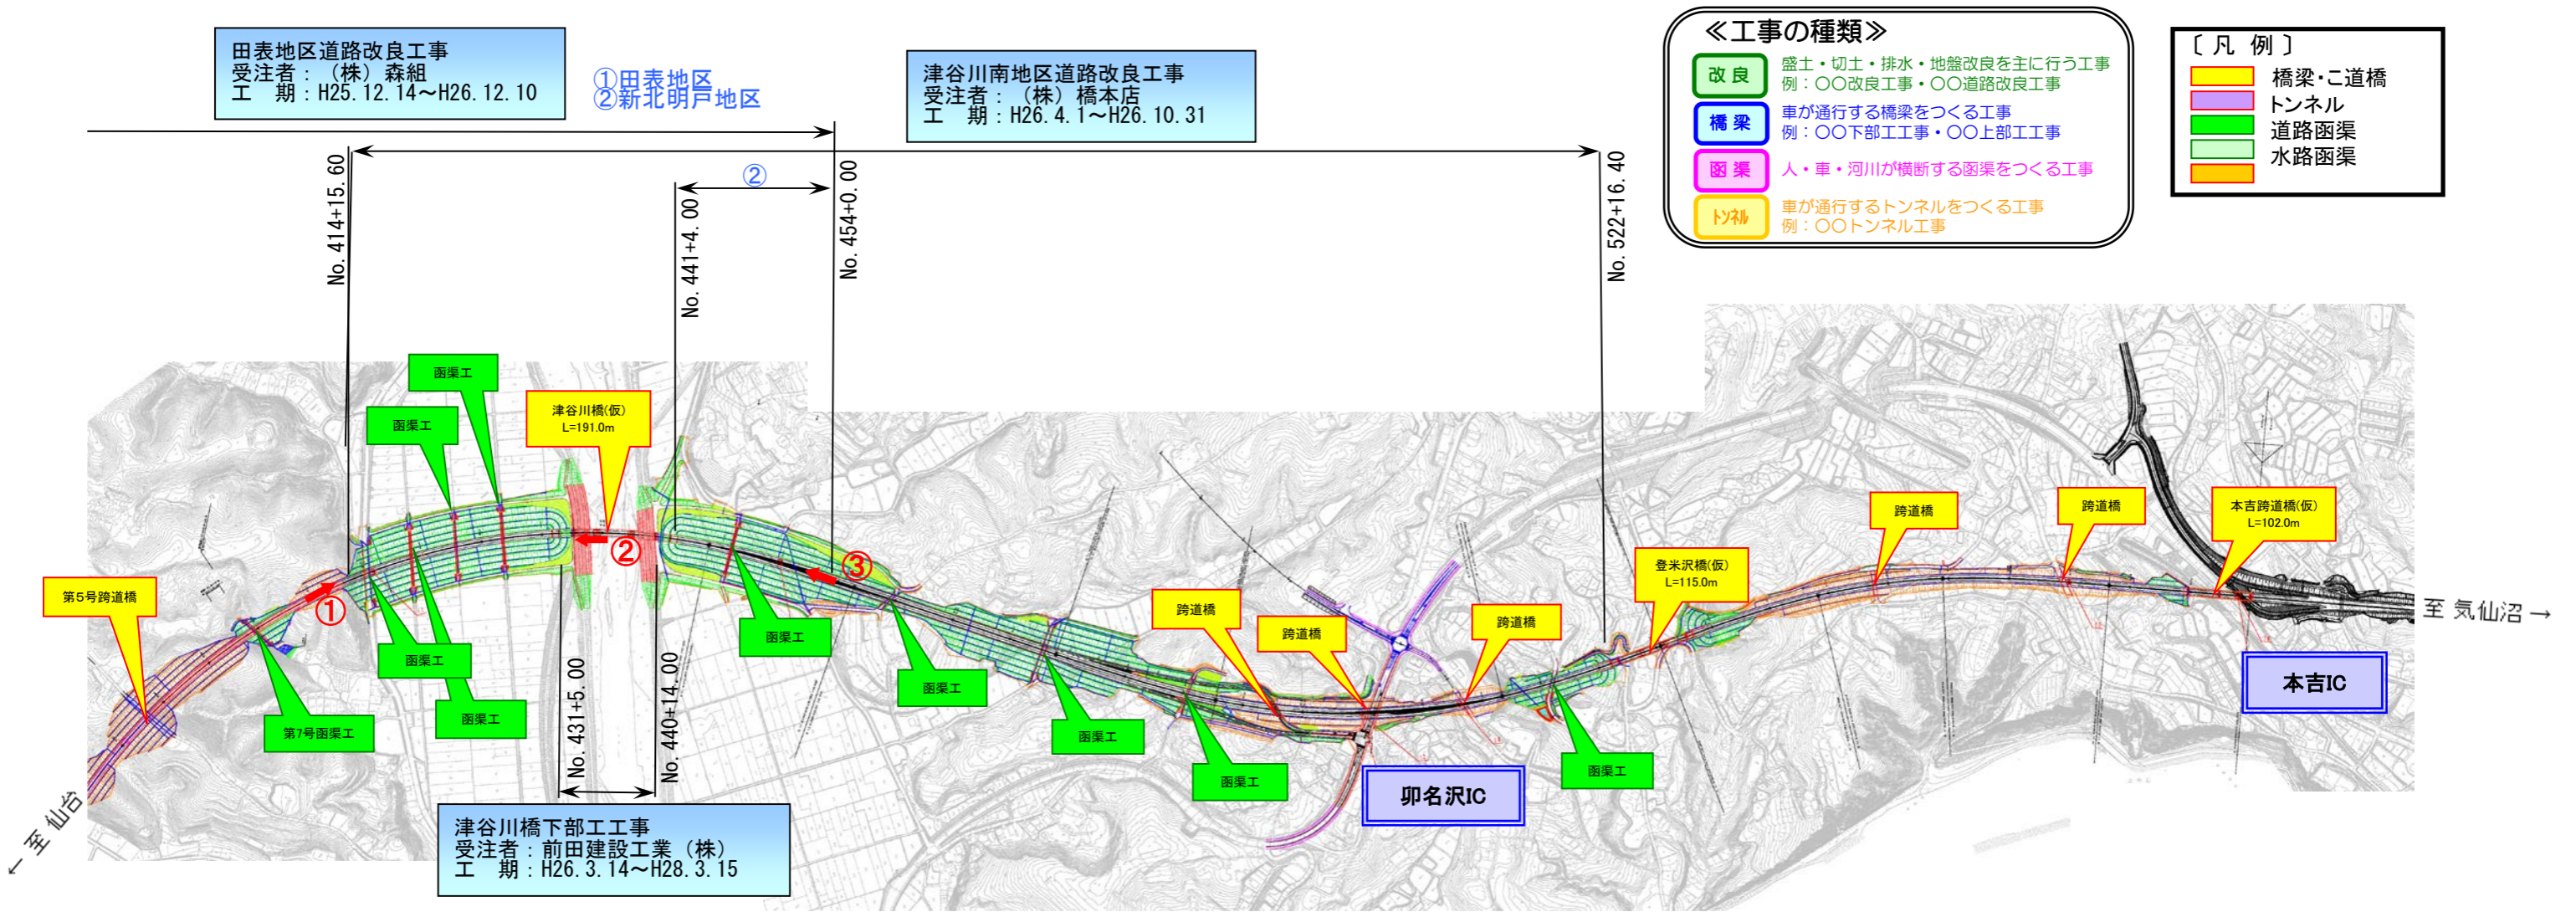

**《工事の種類》**

- 改良** 盛土・切土・排水・地盤改良を主に行う工事  
例：○○改良工事・○○道路改良工事
- 橋梁** 車が通行する橋梁をつくる工事  
例：○○下部工事・○○上部工事
- 函渠** 人・車・河川が横断する函渠をつくる工事
- トンネル** 車が通行するトンネルをつくる工事  
例：○○トンネル工事

**〔凡例〕**

- 橋梁・公道橋
- トンネル
- 道路函渠
- 水路函渠

