

南三陸道路[志津川IC～歌津IC](No.0～No.176)工事進捗状況

H26年11月上旬時点

< 志津川IC～歌津ICの延長7.2kmを2車線事業中 >

- 《工事の種類》
- 改良** 盛土・切土・排水・地盤改良を主に行う工事
例：〇〇改良工事・〇〇道路改良工事
 - 橋梁** 車が通行する橋梁をつくる工事
例：〇〇下部工工事・〇〇上部工工事
 - 函渠** 人・車・河川が横断する函渠をつくる工事
 - トンネル** 車が通行するトンネルをつくる工事
例：〇〇トンネル工事

- 〔凡例〕
- 橋梁・公道橋
 - トンネル
 - 道路函渠
 - 水路函渠
 - 完成・一部完成


平井田地区道路改良工事
受注者：日建工業(株)
工期：H25.10.8～H26.12.25



① 1号トンネル(終点側坑口)

新井田川橋上部工工事
受注者：(株)安部日鋼工業
工期：H25.3.16～H27.3.23
新井田川橋：橋台2基 橋脚2基

国道45号 磯の沢地区トンネル工事
受注者：(株)奥村組
工期：H25.11.16～H26.12.12

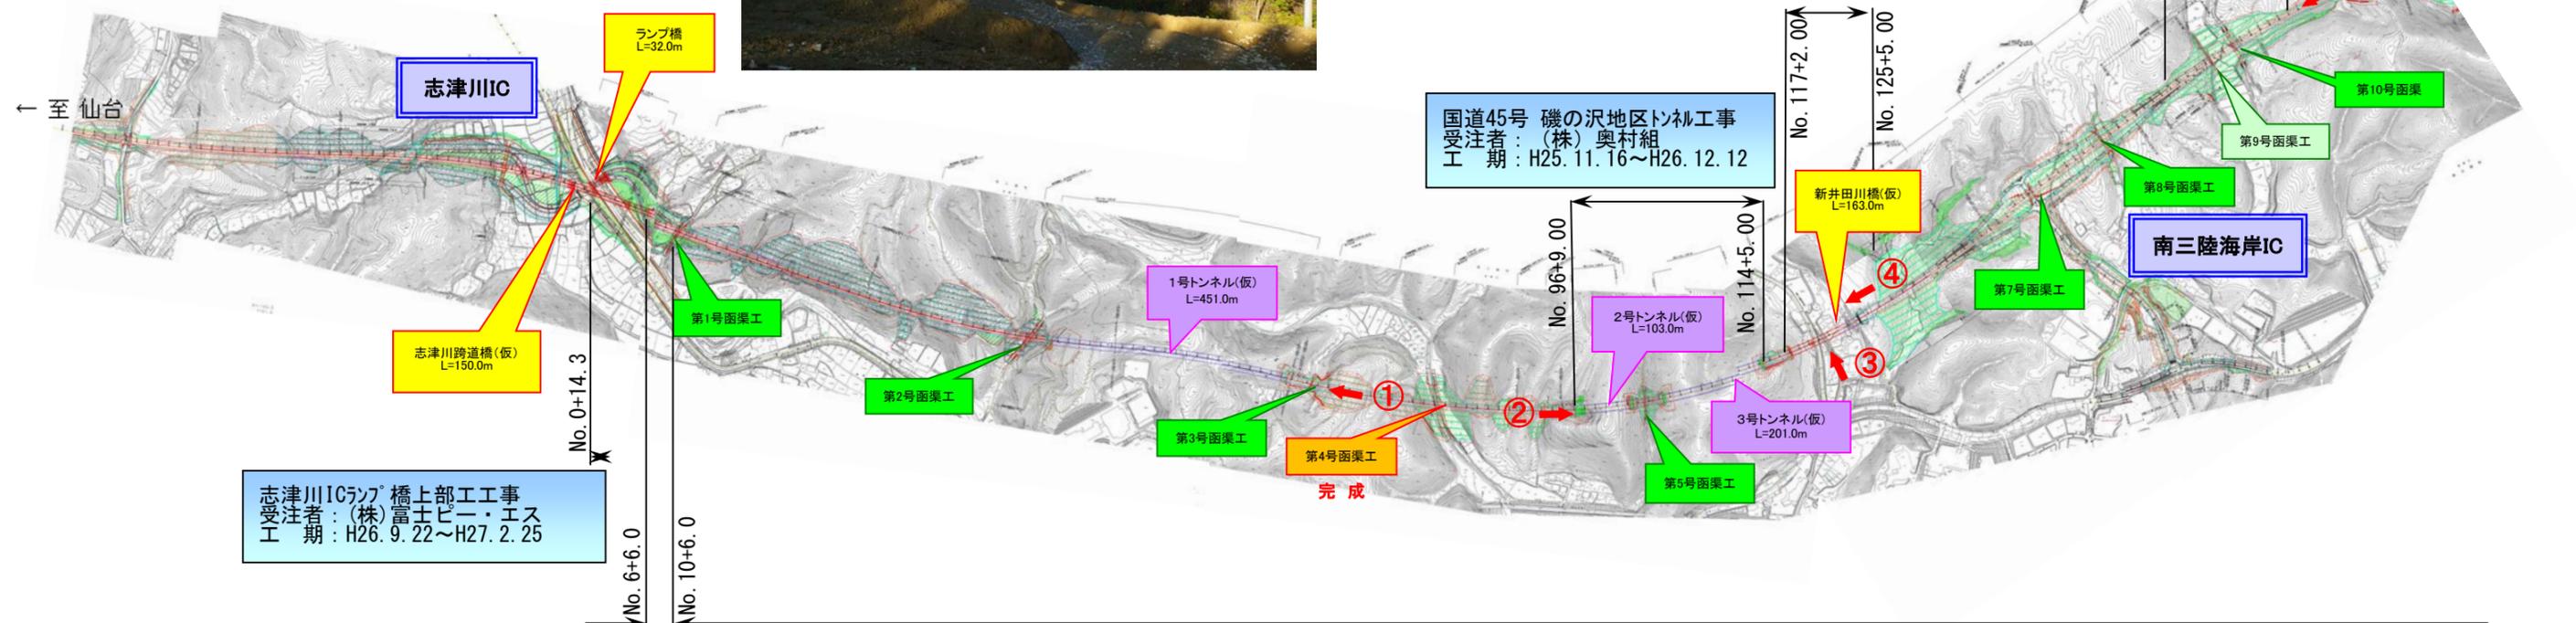

志津川ICランプ橋上部工工事
受注者：(株)富士ビー・エス
工期：H26.9.22～H27.2.25

志津川IC橋上部工工事
受注者：日本鉄塔工業(株)
工期：H26.3.8～H27.1.30

国道45号 南三陸地区道路改良工事
受注者：(株)不動テトラ
工期：H26.10.15～H28.3.18

② No.95から終点側を望む 2号トンネル

③ 国道45号から橋梁右側を望む 新井田川橋

④ A2からA1を望む 新井田川橋

⑤ No.180から起点側を望む

