

南三陸道路[志津川IC～歌津IC](No.0～No.176)工事進捗状況

H27年1月上旬時点


< 志津川IC～歌津ICの延長7.2kmを2車線事業中 >

《工事の種類》

- 改良** 盛土・切土・排水・地盤改良を主に行う工事
例：〇〇改良工事・〇〇道路改良工事
- 橋梁** 車が通行する橋梁をつくる工事
例：〇〇下部工工事・〇〇上部工工事
- 函渠** 人・車・河川が横断する函渠をつくる工事
- トンネル** 車が通行するトンネルをつくる工事

〔凡例〕

- 橋梁・公道橋
- トンネル
- 道路函渠
- 水路函渠
- 完成・一部完成

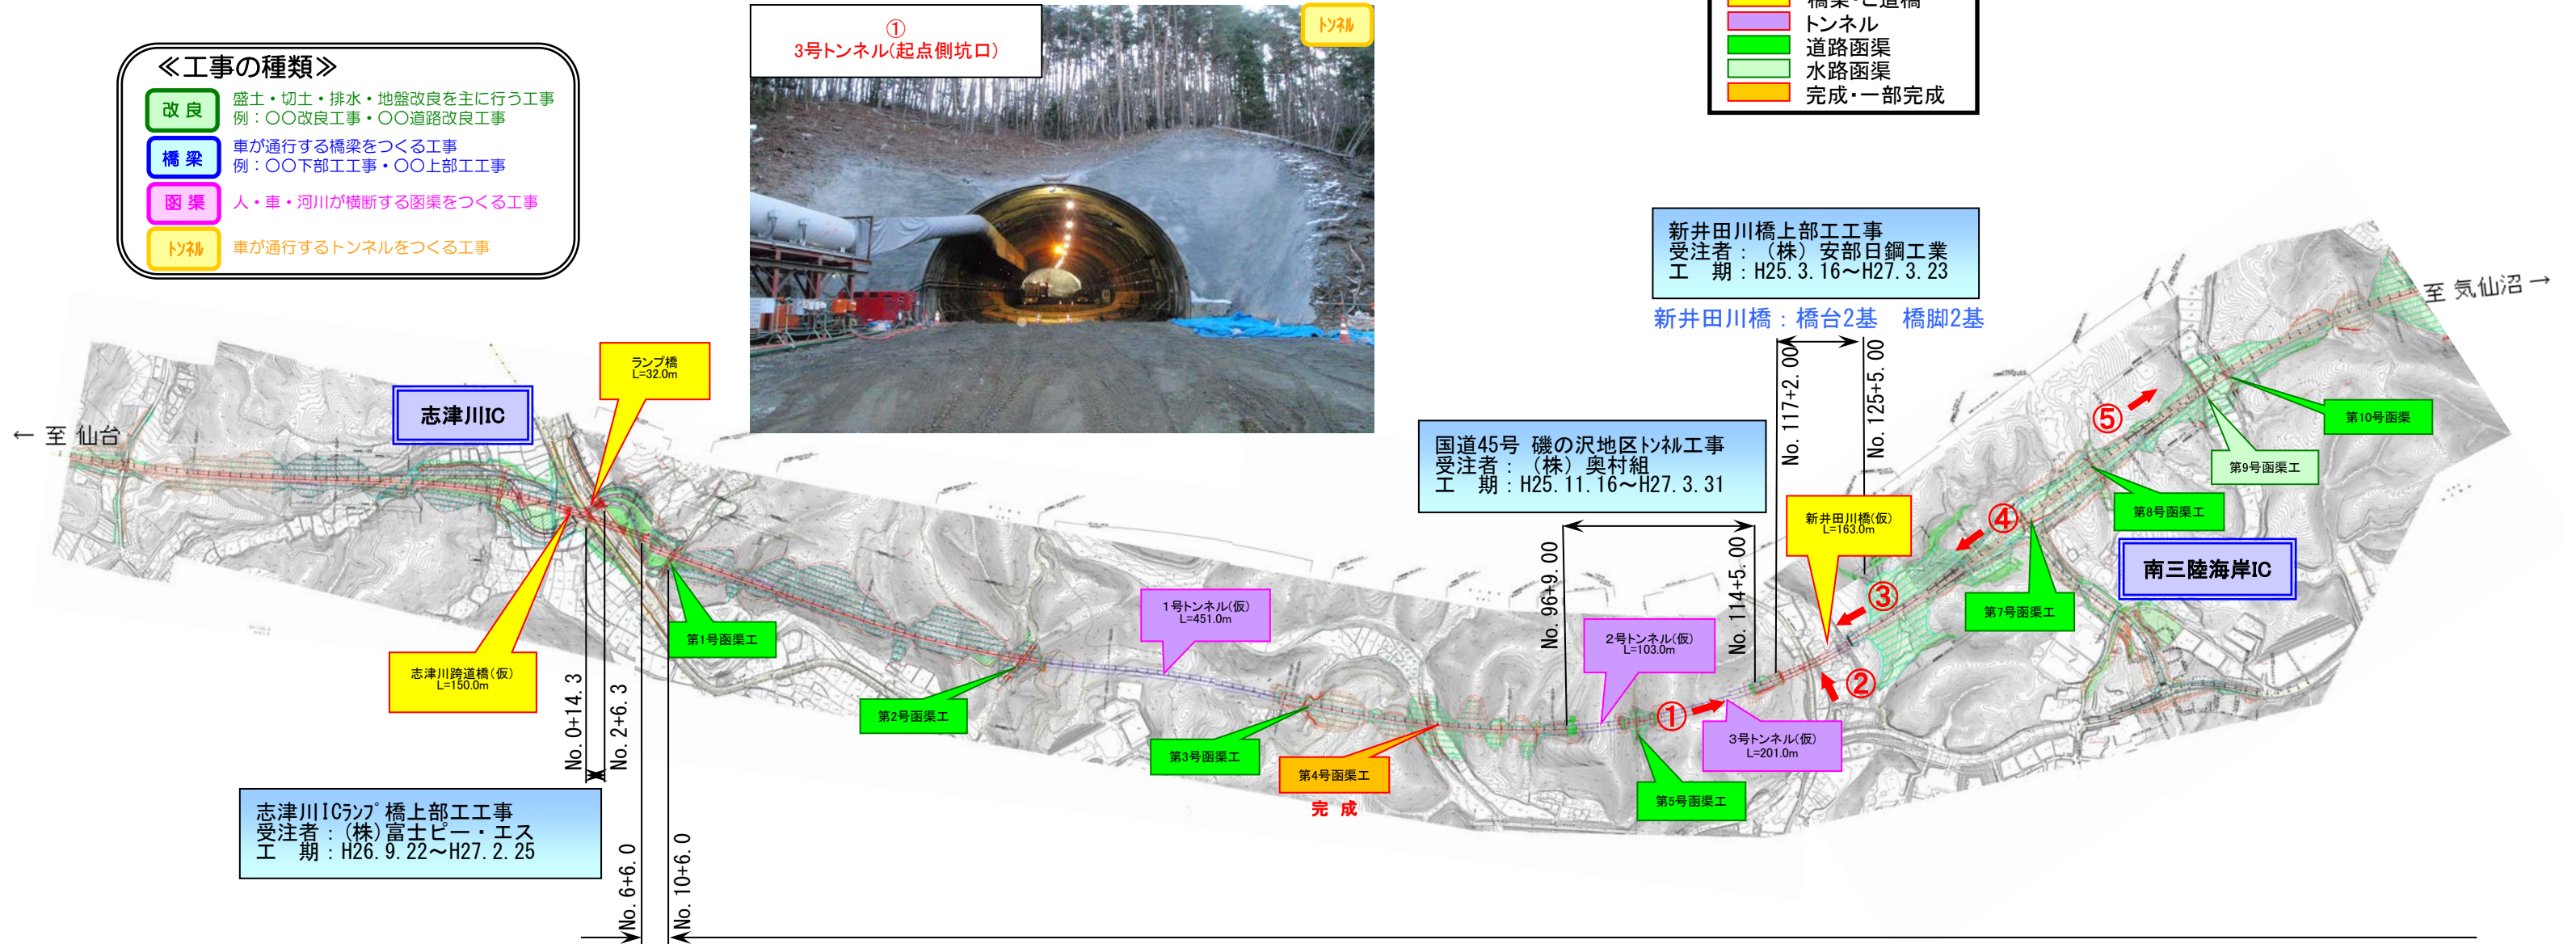

新井田川橋上部工工事
受注者：(株)安部日鋼工業
工期：H25. 3. 16～H27. 3. 23

国道45号 磯の沢地区トンネル工事
受注者：(株)奥村組
工期：H25. 11. 16～H27. 3. 31

志津川ICランプ橋上部工工事
受注者：(株)富士ビー・エス
工期：H26. 9. 22～H27. 2. 25

志津川IC橋上部工工事
受注者：日本鉄塔工業(株)
工期：H26. 3. 8～H27. 1. 30

国道45号 南三陸地区道路改良工事
受注者：(株)不動テトラ
工期：H26. 10. 15～H28. 3. 18

② 国道45号から橋梁右側を望む
新井田川橋

③ A2から起点側を望む
新井田川橋

④ No.142から起点側を望む

⑤ No.160から終点側を望む

