


歌津IC～本吉IC (No.355(No.-2+4.0)～No.195) 工事進捗状況

< 歌津IC～本吉ICの延長12kmを2車線事業中 >

H27年2月上旬時点

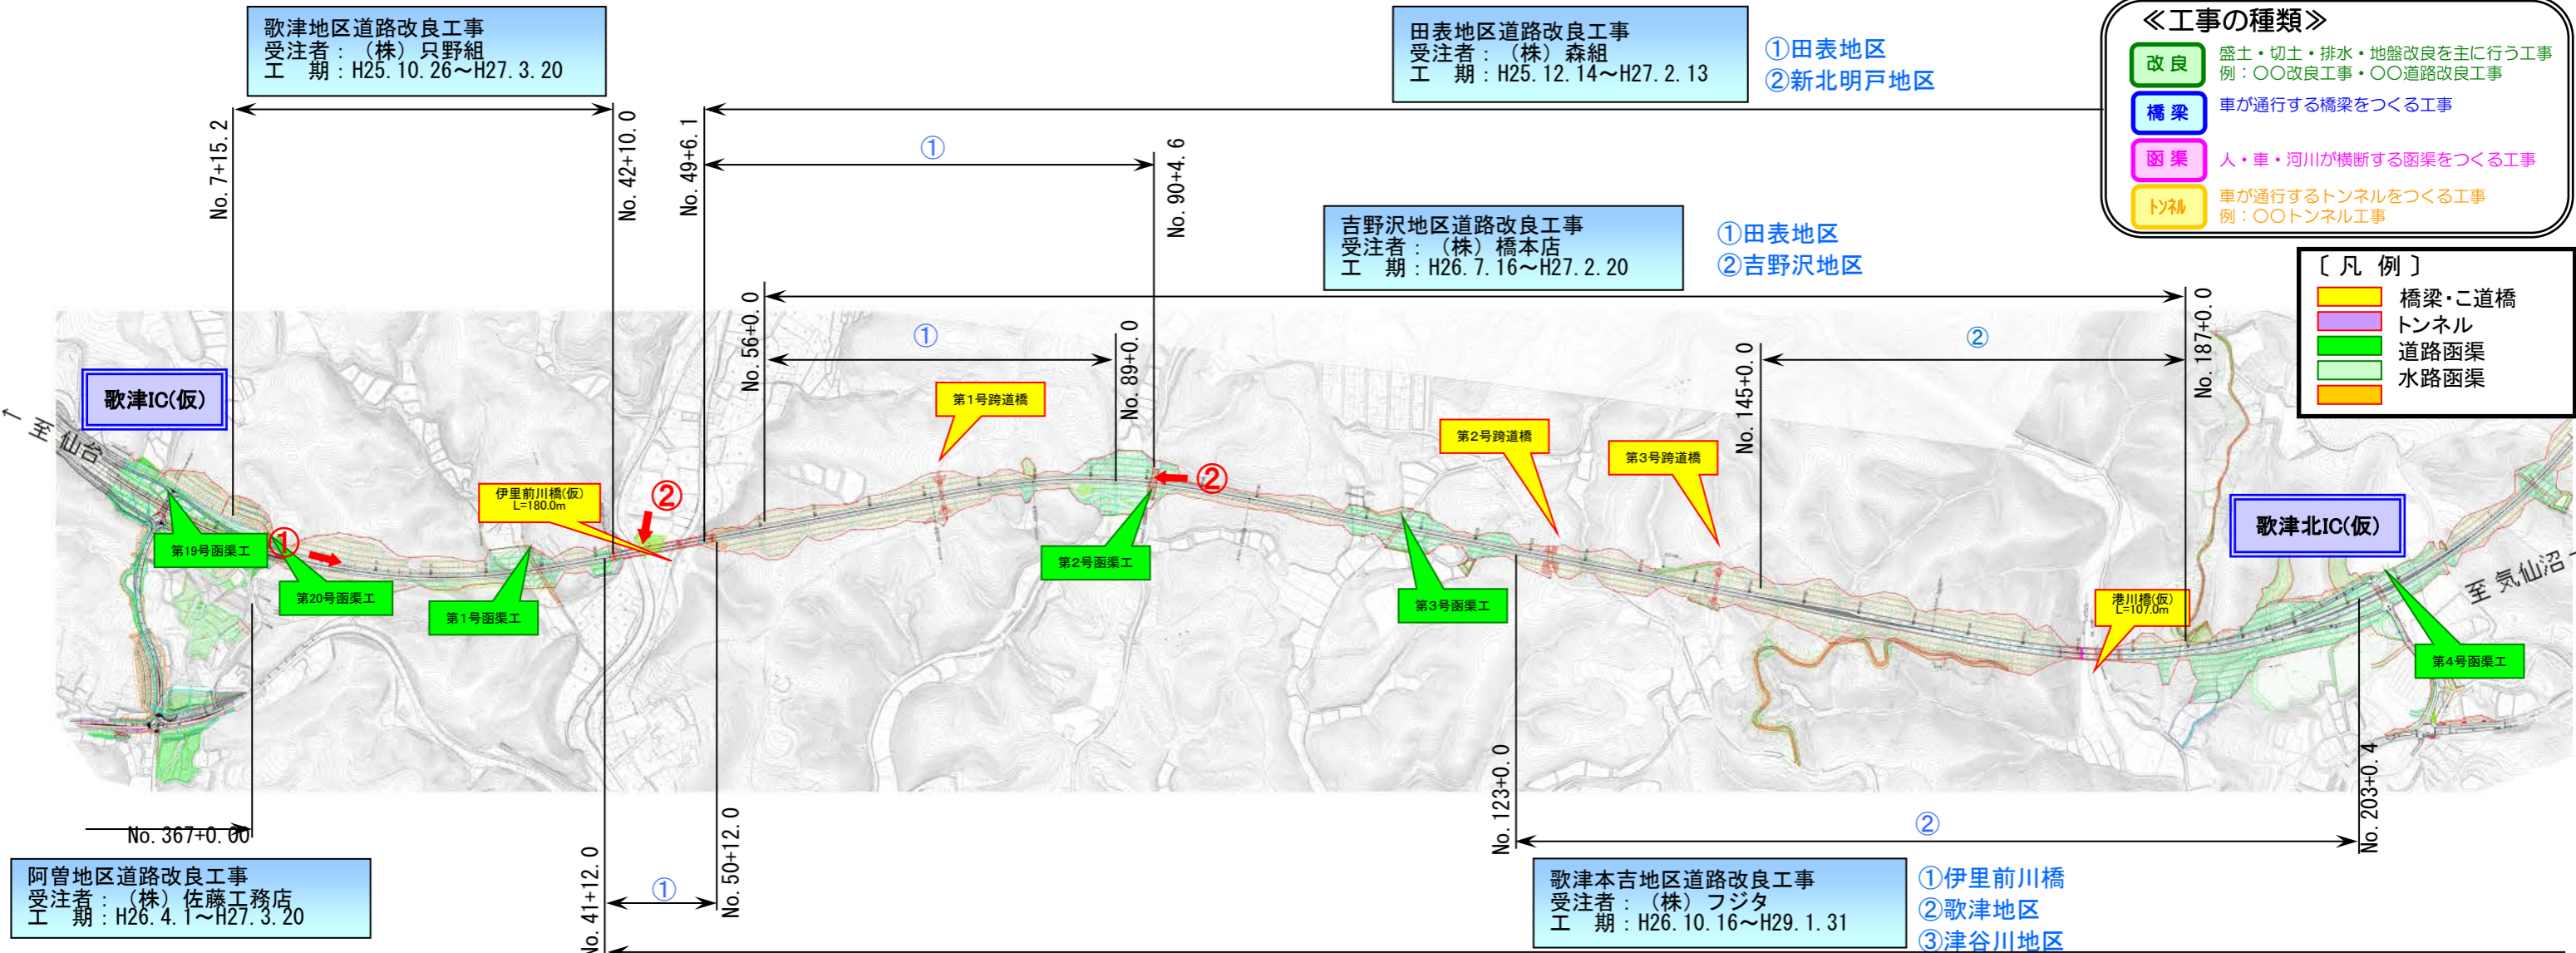

《工事の種類》

- 改良** (Improvement): 盛土・切土・排水・地盤改良を主に行う工事
例：〇〇改良工事・〇〇道路改良工事
- 橋梁** (Bridge): 車が通行する橋梁をつくる工事
- 函渠** (Culvert): 人・車・河川が横断する函渠をつくる工事
- トンネル** (Tunnel): 車が通行するトンネルをつくる工事
例：〇〇トンネル工事

〔凡例〕

- 橋梁・二道橋 (Bridge/Two-way bridge)
- トンネル (Tunnel)
- 道路函渠 (Road culvert)
- 水路函渠 (Waterway culvert)

