


# 歌津IC～本吉IC (No.390～No.575) 工事進捗状況

< 歌津IC～本吉ICの延長12kmを2車線事業中 >

H27年6月上旬時点

[凡例]

<span style="background-color: yellow; border: 1px solid black; display: inline-block; width: 15px; height: 10px;"></span>	橋梁・公道橋
<span style="background-color: purple; border: 1px solid black; display: inline-block; width: 15px; height: 10px;"></span>	トンネル
<span style="background-color: green; border: 1px solid black; display: inline-block; width: 15px; height: 10px;"></span>	道路函渠
<span style="background-color: lightgreen; border: 1px solid black; display: inline-block; width: 15px; height: 10px;"></span>	水路函渠
<span style="background-color: gray; border: 1px solid black; display: inline-block; width: 15px; height: 10px;"></span>	完成

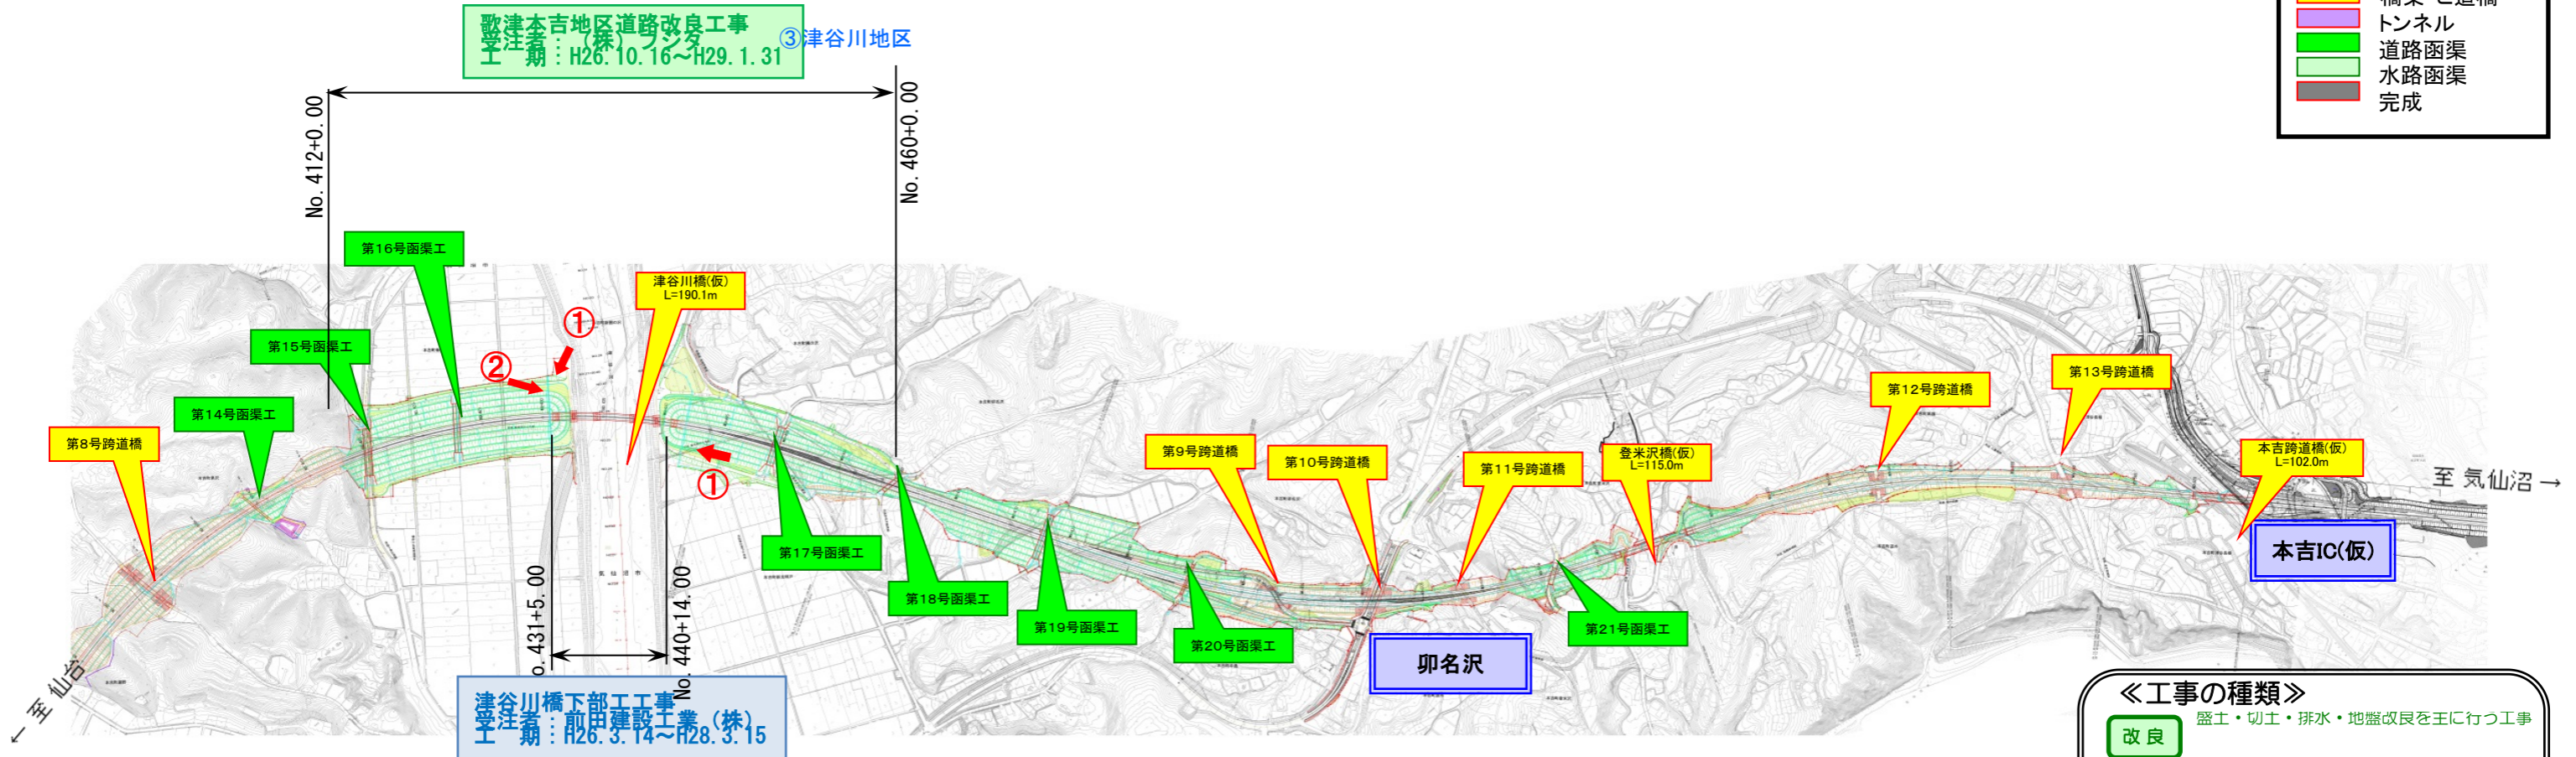

<< 工事の種類 >>

<span style="background-color: green; border: 1px solid black; display: inline-block; width: 15px; height: 10px;"></span>	改良	盛土・切土・排水・地盤改良を主に行う工事
<span style="background-color: blue; border: 1px solid black; display: inline-block; width: 15px; height: 10px;"></span>	橋梁	車が通行する橋梁をつくる工事
<span style="background-color: purple; border: 1px solid black; display: inline-block; width: 15px; height: 10px;"></span>	函渠	人・車・河川が横断する函渠をつくる工事
<span style="background-color: yellow; border: 1px solid black; display: inline-block; width: 15px; height: 10px;"></span>	トンネル	車が通行するトンネルをつくる工事

