

南三陸道路[志津川IC～歌津IC](No.0～No.176) 工事進捗状況

H28年2月上旬時点


< 志津川IC～歌津ICの延長7.2kmを2車線事業中 >

《工事の種類》

- 改良** 盛土・切土・排水・地盤改良を主に行う工事
例：〇〇改良工事・〇〇道路改良工事
- 橋梁** 車が通行する橋梁をつくる工事
例：〇〇下部工工事・〇〇上部工工事
- 函渠** 人・車・河川が横断する函渠をつくる工事
- トンネル** 車が通行するトンネルをつくる工事
例：〇〇トンネル工事
- 舗装** 舗装・路盤・排水・路床盛土を主に行う工事
例：〇〇舗装工事

国道45号 南三陸地区道路改良工事
受注者：(株)不動テトラ
工期：H26.10.15～H28.3.18

南三陸道路トンネル舗装工事
受注者：世紀東急工業(株)
工期：H27.5.1～H28.3.25

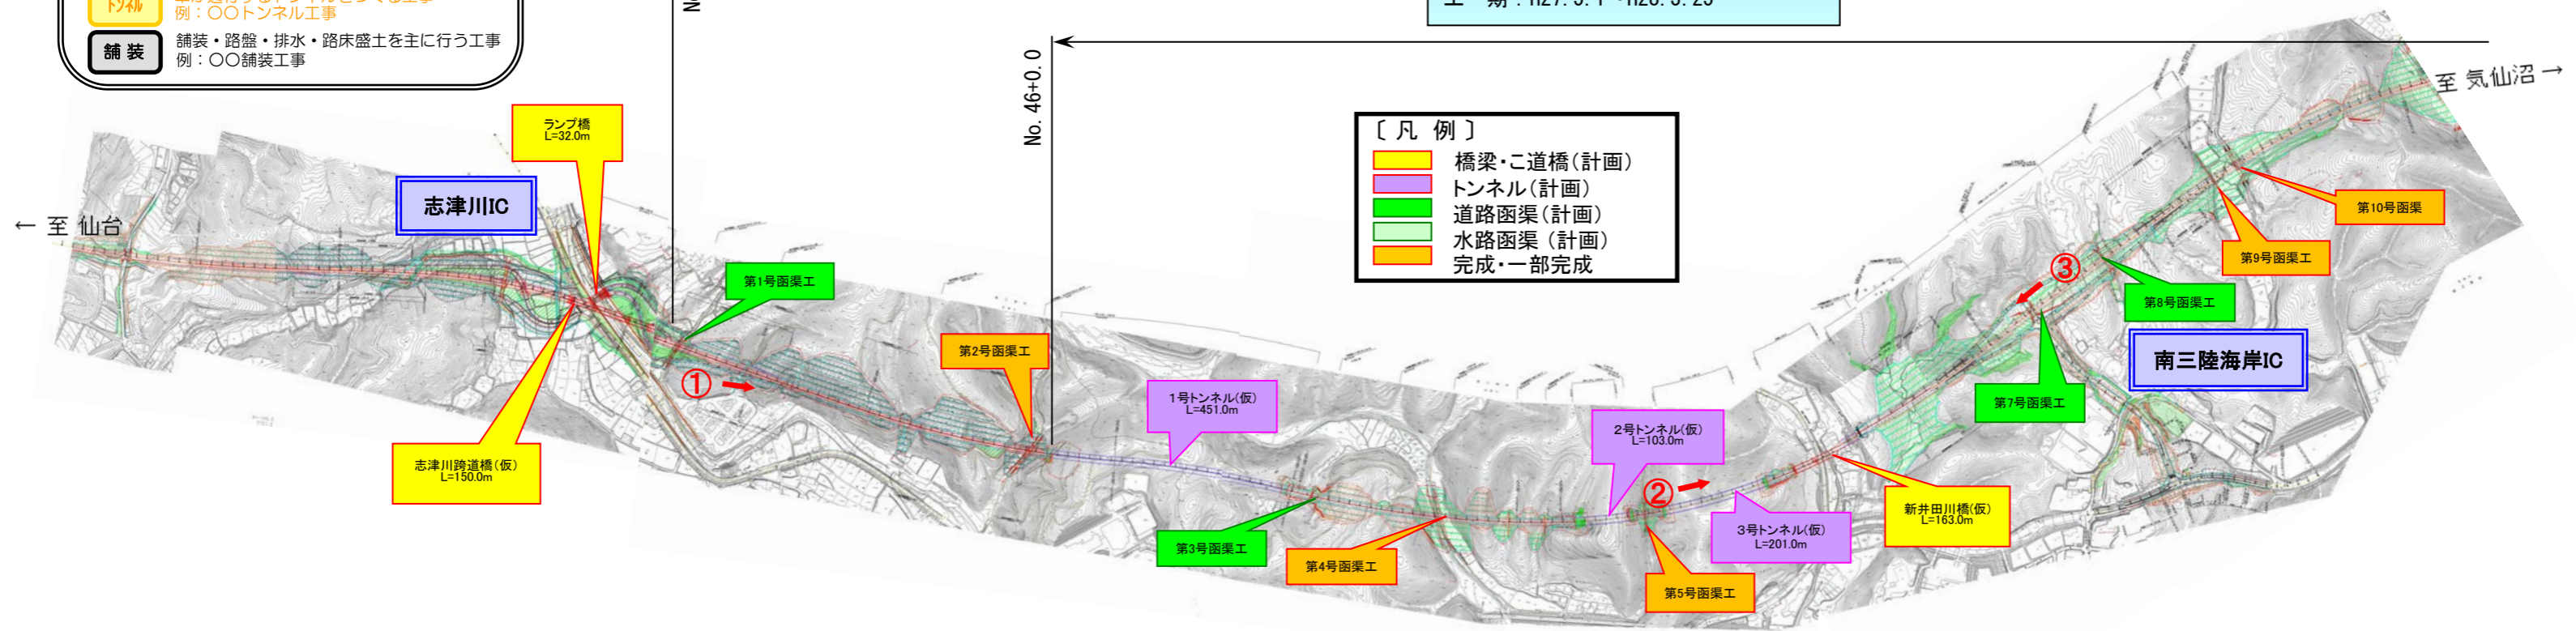

[凡例]

- 橋梁・公道橋(計画)
- トンネル(計画)
- 道路函渠(計画)
- 水路函渠(計画)
- 完成・一部完成

① 起点側から終点側を望む

② 起点側から終点側を望む
(仮)3号トンネル

③ No.146付近から起点側を望む

