


# 仙塩道路〔多賀城高架橋〕（A1～P29）工事進捗状況

多賀城高架橋（下り）L=3.7Km

平成27年3月上旬時点

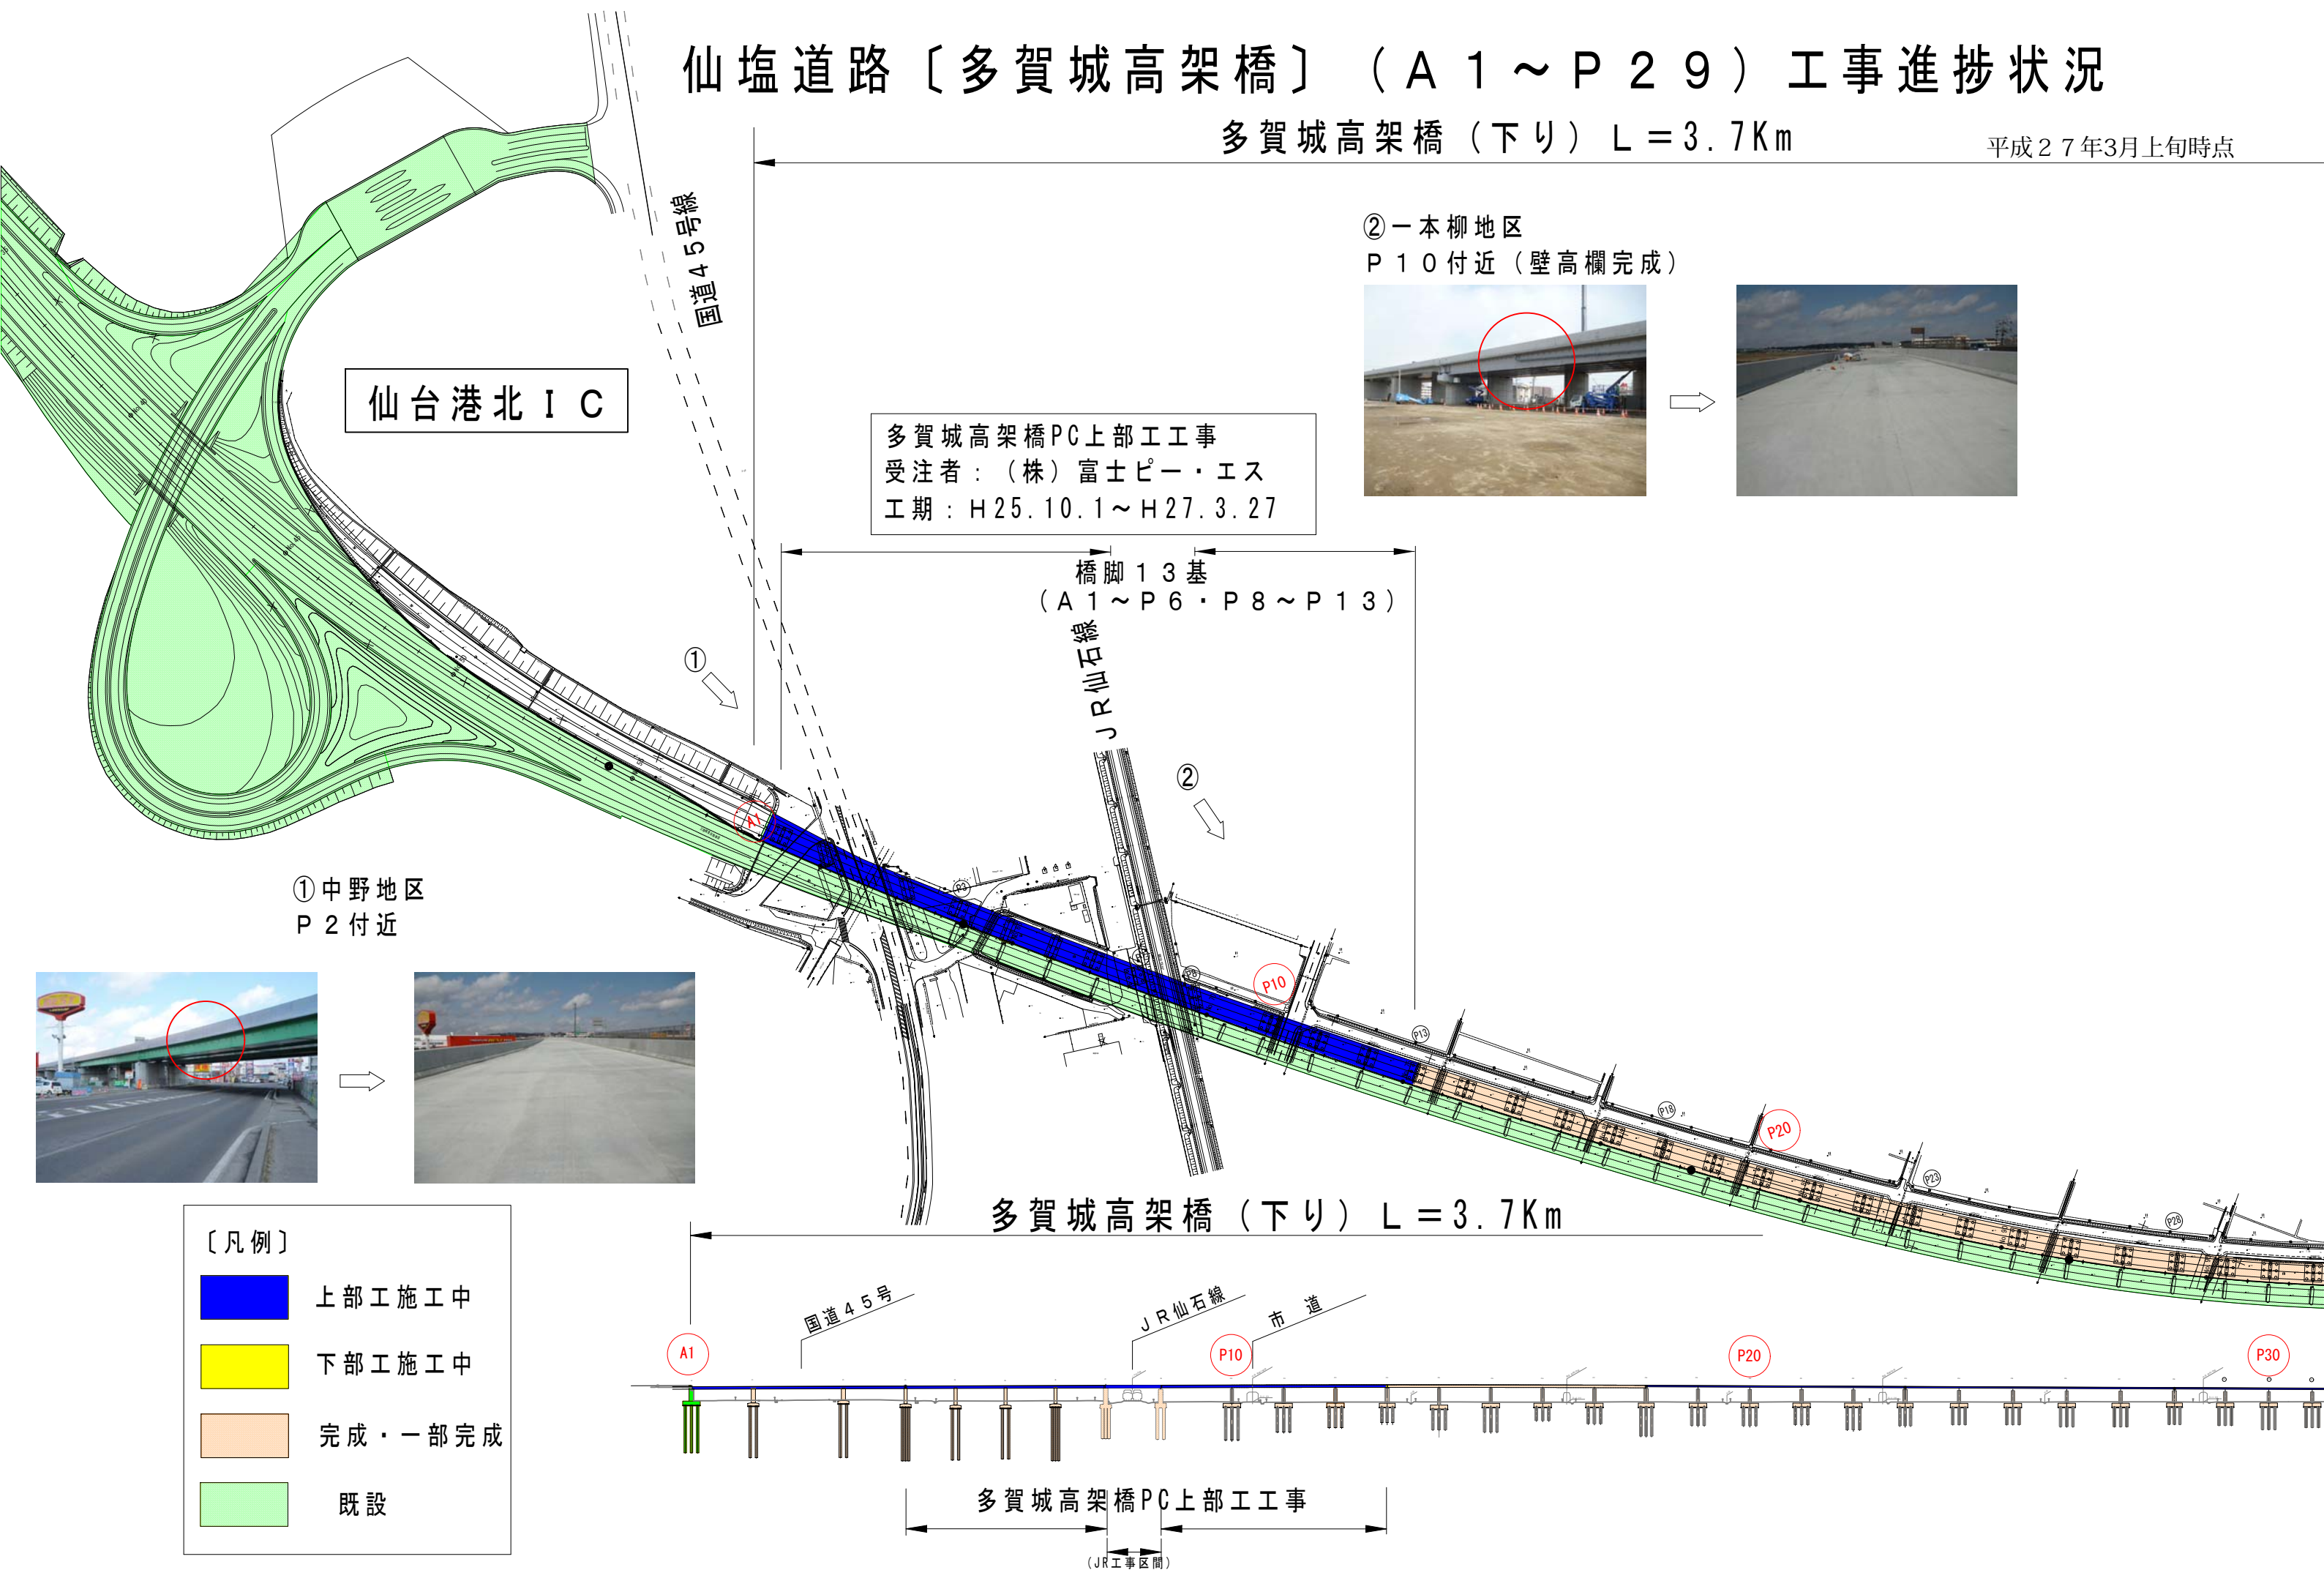

仙台港北 I C

国道45号線

多賀城高架橋PC上部工工事  
受注者：(株)富士ピー・エス  
工期：H25.10.1～H27.3.27

②一本柳地区  
P10付近（壁高欄完成）



①中野地区  
P2付近



橋脚13基  
(A1～P6・P8～P13)

JR仙石線

多賀城高架橋（下り）L=3.7Km

国道45号

JR仙石線

市道

- 〔凡例〕
- 上部工施工中
  - 下部工施工中
  - 完成・一部完成
  - 既設

多賀城高架橋PC上部工工事

(JR工事区間)