


# 仙塩道路〔多賀城高架橋〕（A1～P29）工事進捗状況

H27年5月上旬時点

多賀城高架橋（下り）L=3.7Km

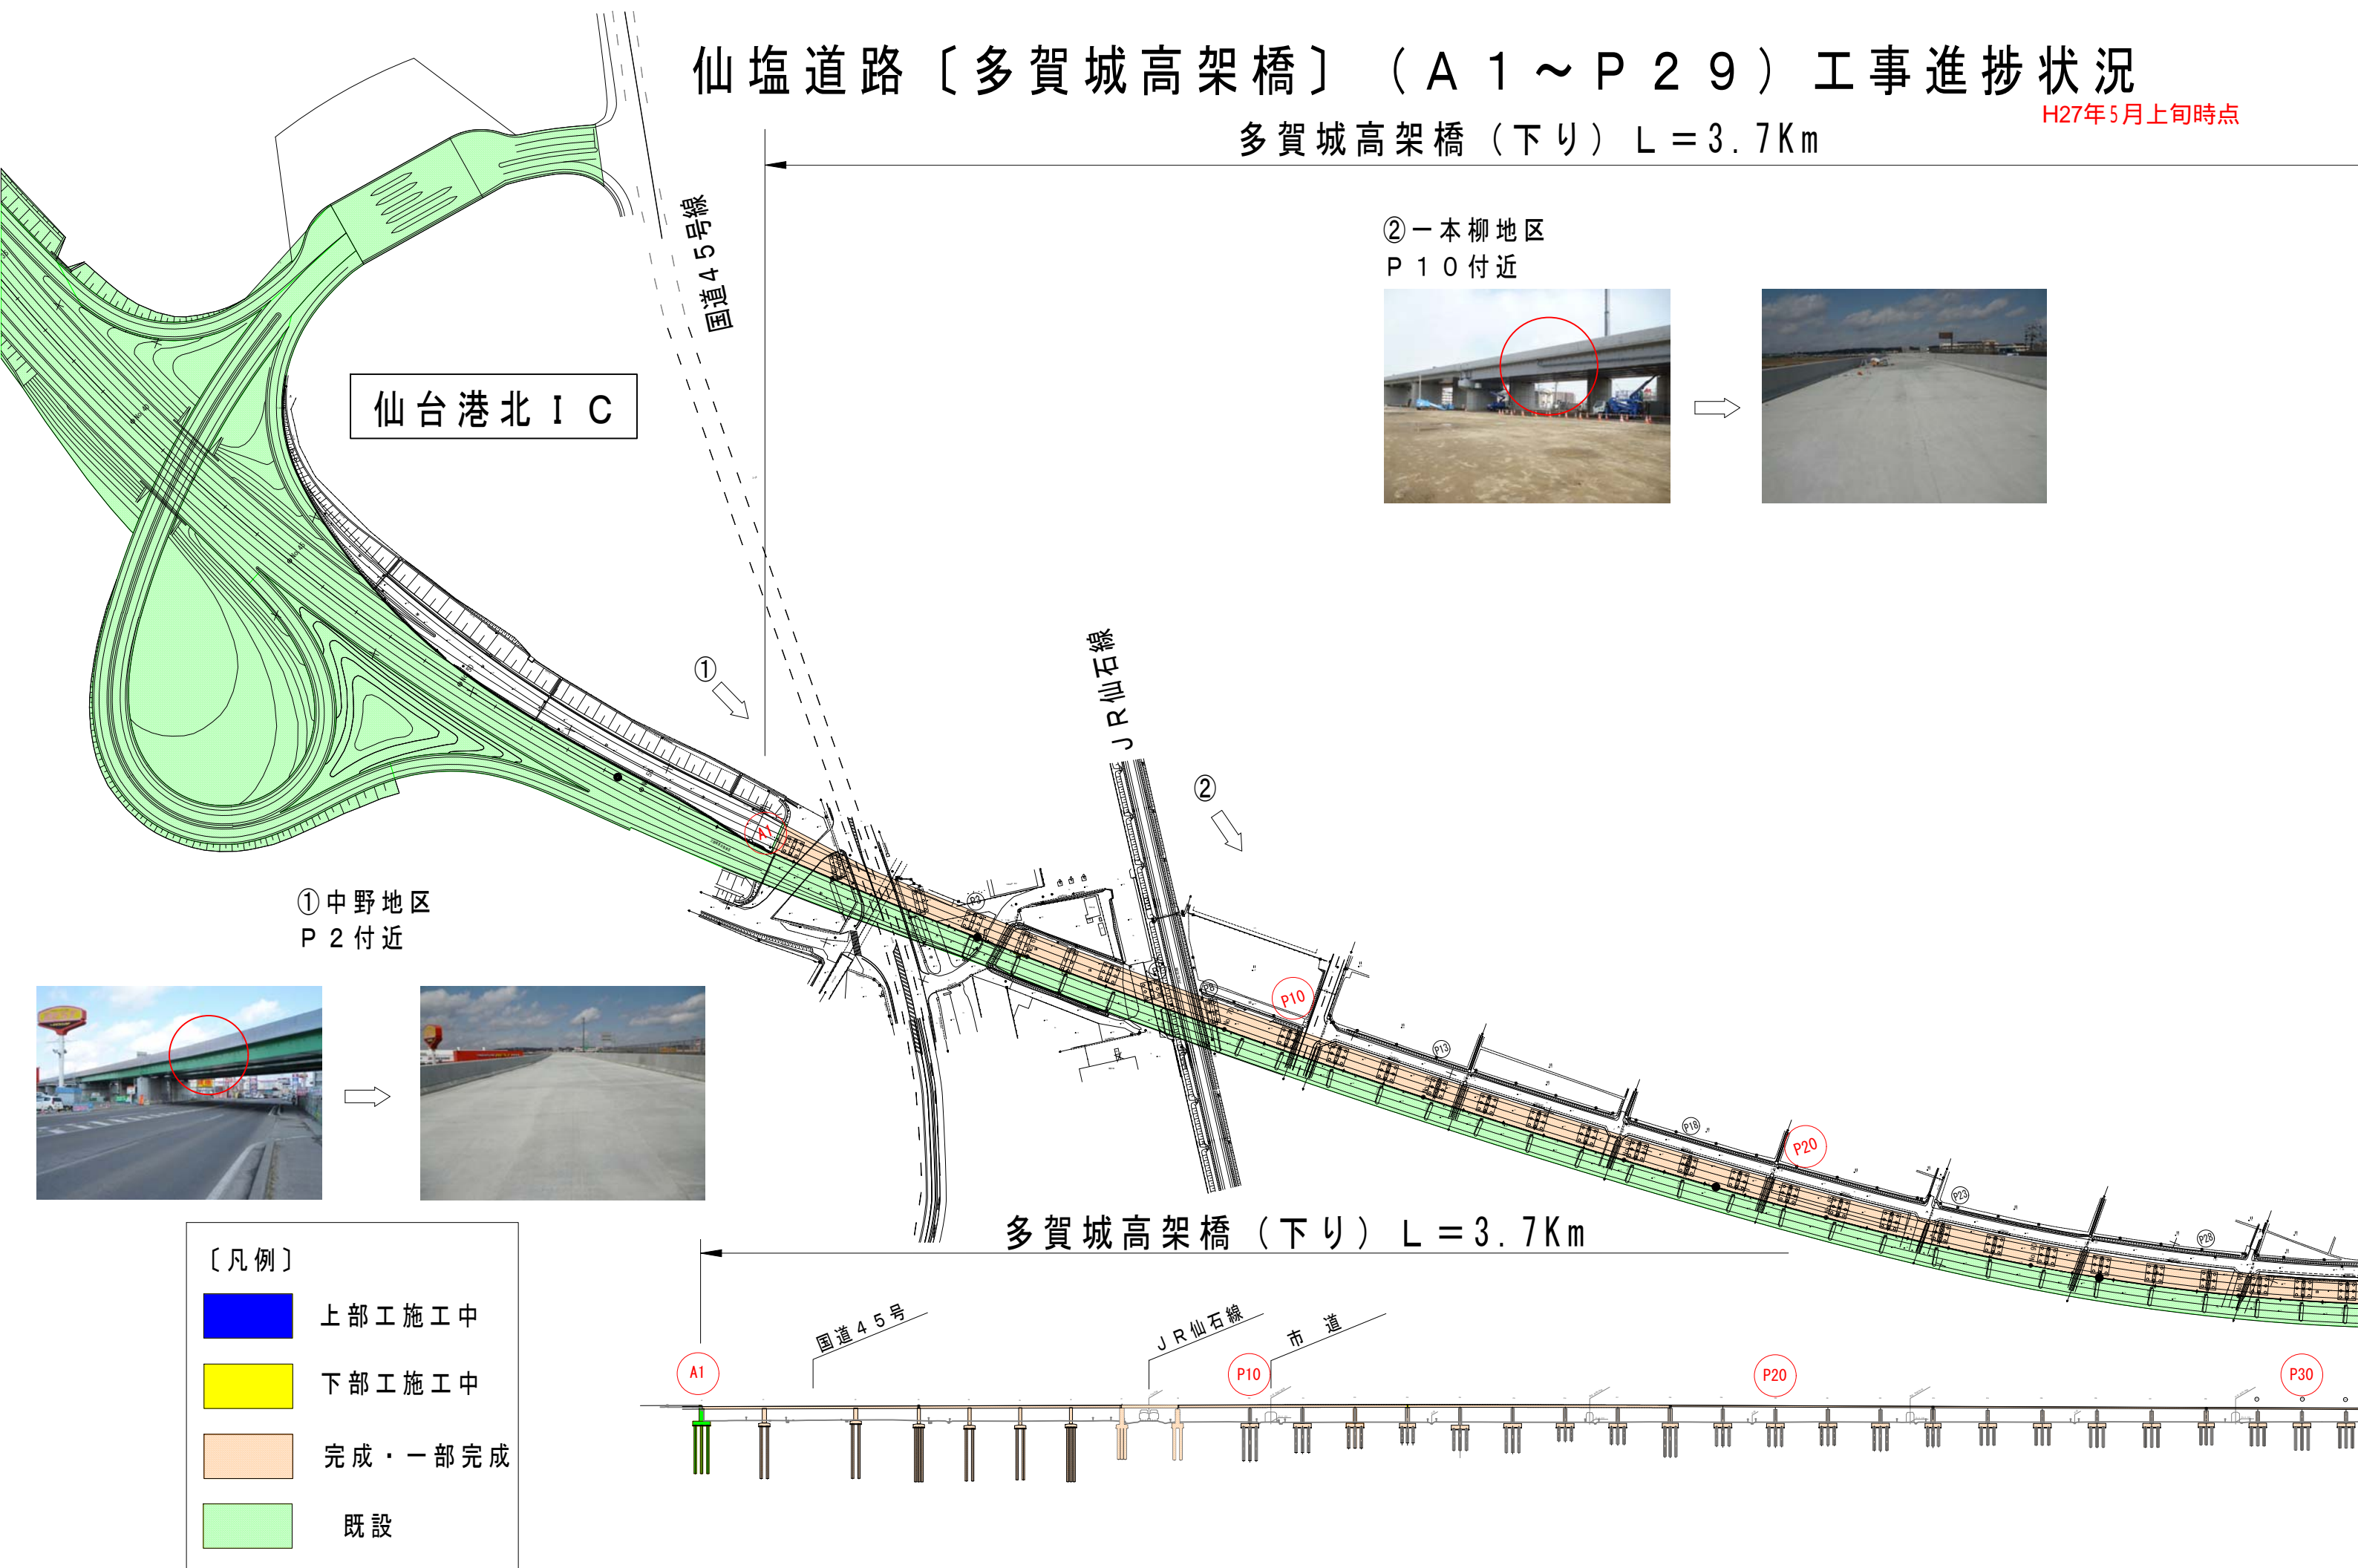

仙台港北 I C

国道45号線

JR仙石線

② 一本柳地区  
P10 付近



① 中野地区  
P2 付近



多賀城高架橋（下り）L=3.7Km

国道45号

JR仙石線

市道

A1

P10

P20

P30

〔凡例〕

- 上部工施工中
- 下部工施工中
- 完成・一部完成
- 既設