


登米志津川道路[登米東和IC～志津川IC](No.680～No.859)工事進捗状況

< 登米東和IC～志津川ICの延長11.1kmを暫定2車線事業中(登米IC～登米東和ICの延長5.0km無料共用中) >

H25年7月上旬時点

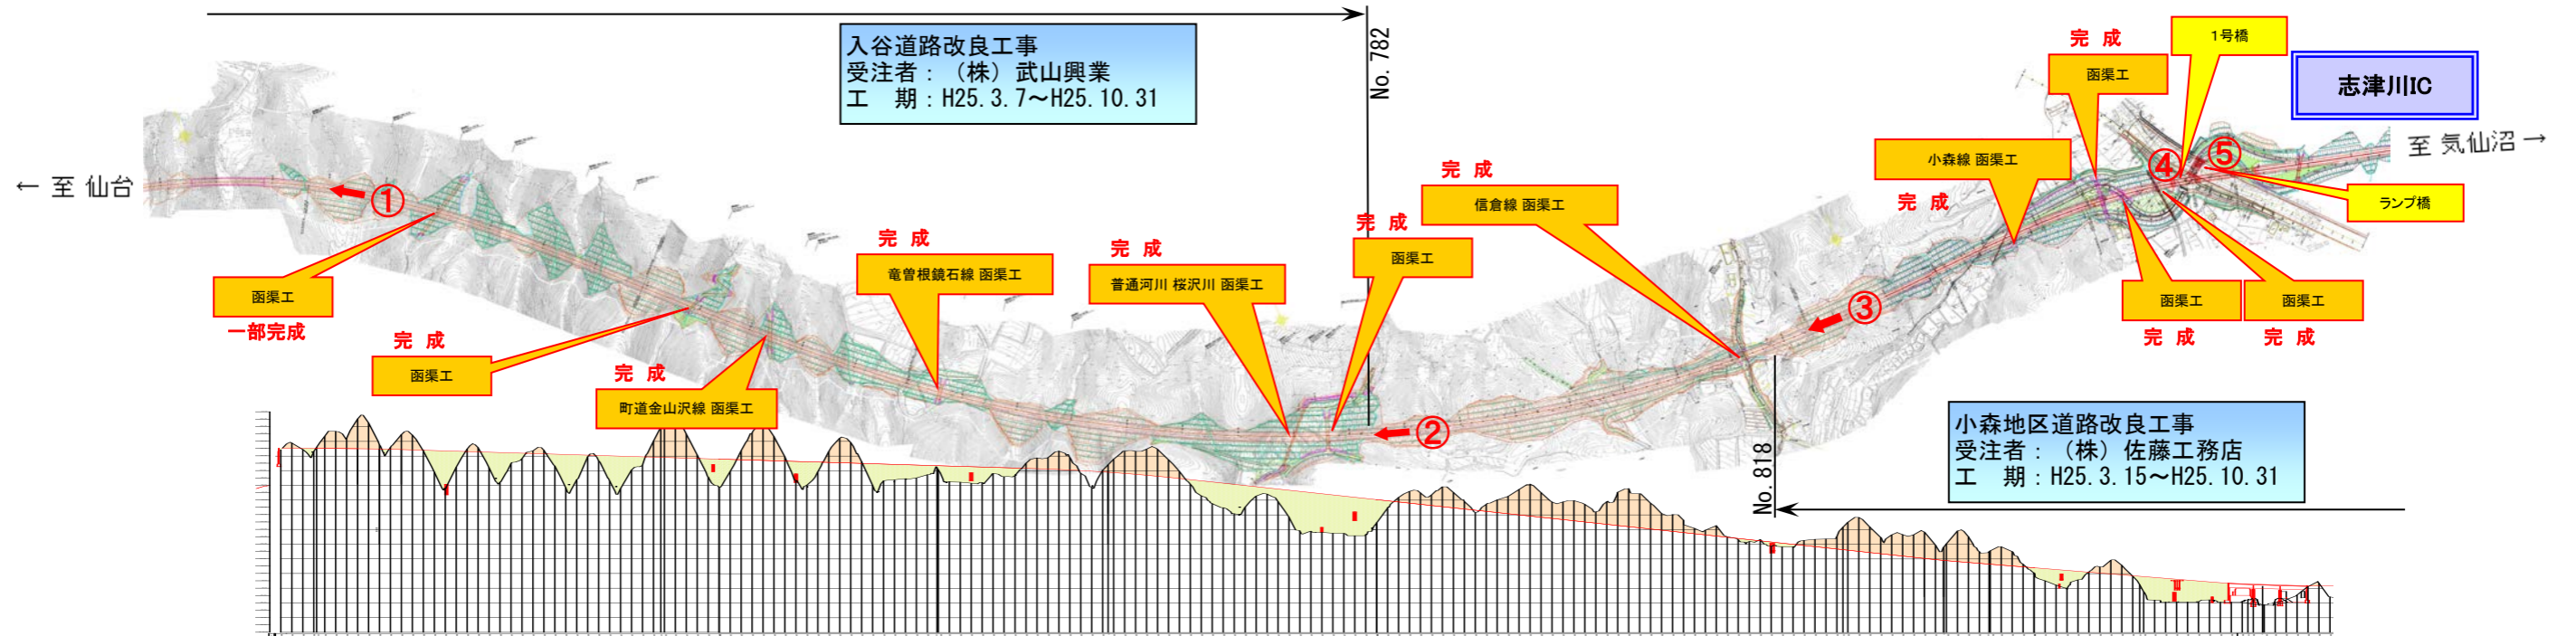

[凡例]

黄色	橋梁・こ道橋
紫色	トンネル
緑色	道路函渠
水色	水路函渠

<<工事の種類>>

改良	盛土・切土・排水・地盤改良を主に行う工事 例：○○改良工事・○○道路改良工事
橋梁	車が通行する橋梁をつくる工事 例：○○下部工工事・○○上部工工事
函渠	人・車・河川が横断する函渠をつくる工事
トンネル	車が通行するトンネルをつくる工事 例：○○トンネル工事