


# 登米志津川道路[登米東和IC～志津川IC](No.680～No.859)工事進捗状況

**H25年12月上旬時点**

＜ 登米東和IC～志津川ICの延長11.1kmを暫定2車線事業中(登米IC～登米東和ICの延長5.0km無料共用中) ＞

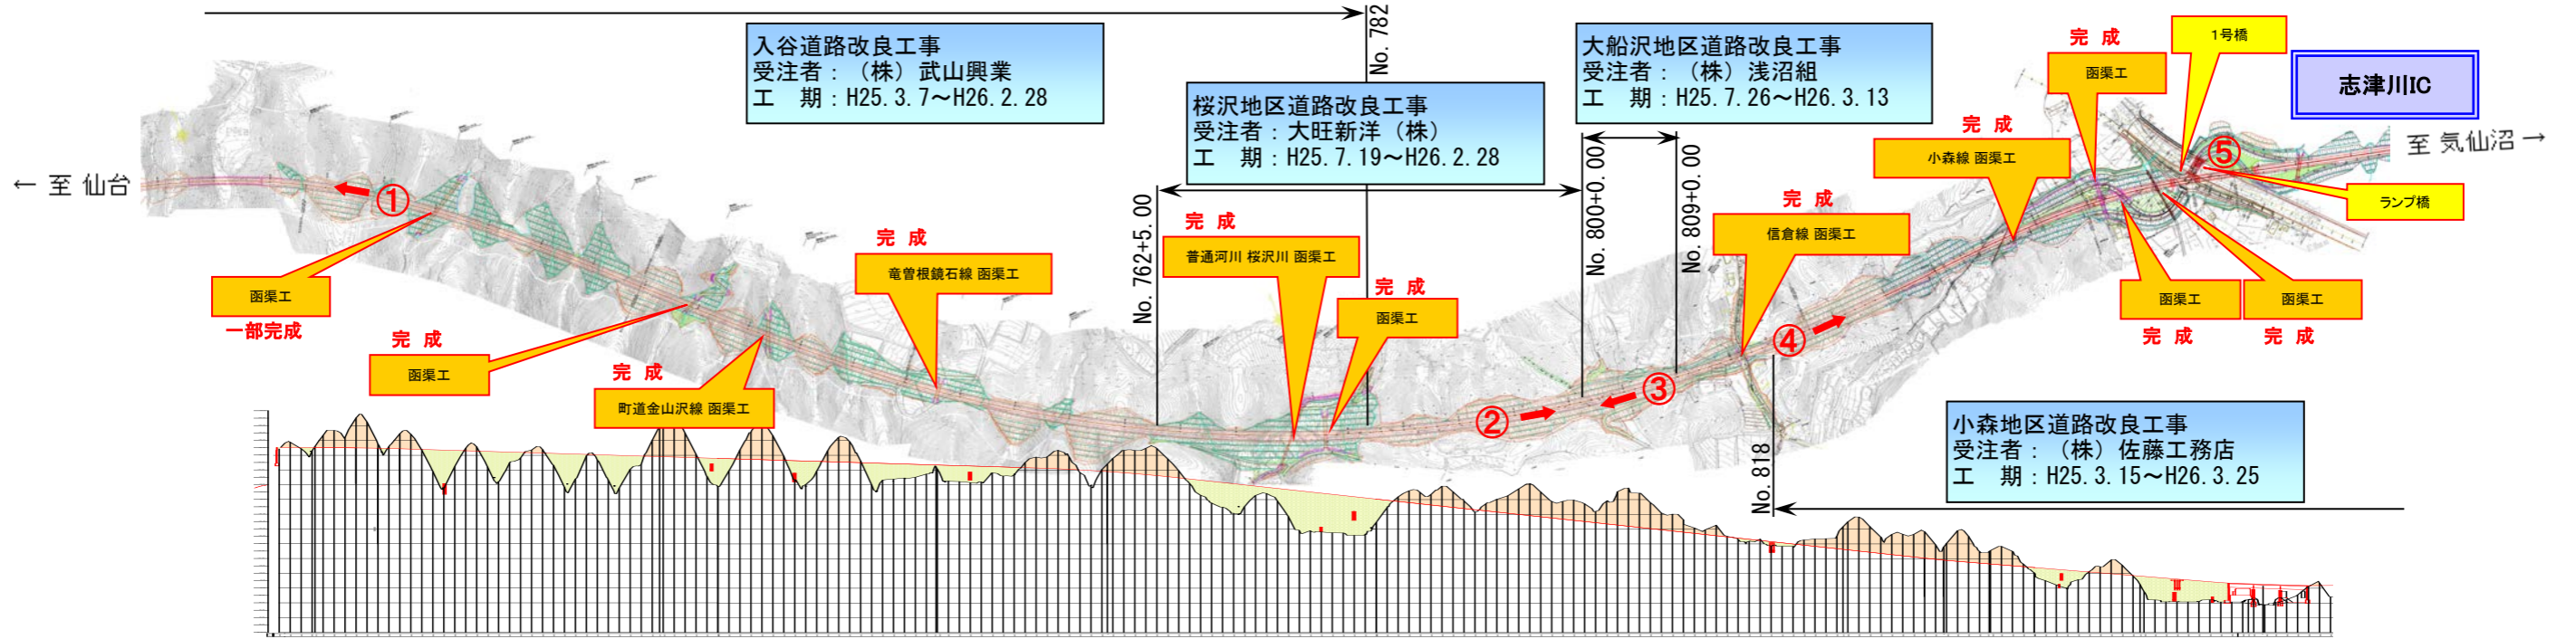

**[凡例]**

<span style="background-color: yellow; border: 1px solid black; display: inline-block; width: 10px; height: 10px;"></span>	橋梁・公道橋
<span style="background-color: purple; border: 1px solid black; display: inline-block; width: 10px; height: 10px;"></span>	トンネル
<span style="background-color: green; border: 1px solid black; display: inline-block; width: 10px; height: 10px;"></span>	道路函渠
<span style="background-color: lightgreen; border: 1px solid black; display: inline-block; width: 10px; height: 10px;"></span>	水路函渠
<span style="background-color: orange; border: 1px solid black; display: inline-block; width: 10px; height: 10px;"></span>	完成・一部完成

**《工事の種類》**

<span style="background-color: green; border: 1px solid black; display: inline-block; width: 10px; height: 10px;"></span>	<b>改良</b> 盛土・切土・排水・地盤改良を主に行う工事 例：○○改良工事・○○道路改良工事
<span style="background-color: blue; border: 1px solid black; display: inline-block; width: 10px; height: 10px;"></span>	<b>橋梁</b> 車が通行する橋梁をつくる工事 例：○○下部工工事・○○上部工工事
<span style="background-color: purple; border: 1px solid black; display: inline-block; width: 10px; height: 10px;"></span>	<b>函渠</b> 人・車・河川が横断する函渠をつくる工事
<span style="background-color: yellow; border: 1px solid black; display: inline-block; width: 10px; height: 10px;"></span>	<b>トンネル</b> 車が通行するトンネルをつくる工事 例：○○トンネル工事