


# 登米志津川道路[登米東和IC～志津川IC](No.680～No.859)工事進捗状況

< 登米東和IC～志津川ICの延長11.1kmを暫定2車線事業中(登米IC～登米東和ICの延長5.0km無料供用中) >

H26年4月上旬時点



- [凡例]
- 橋梁・公道橋
  - トンネル
  - 道路函渠
  - 水路函渠
  - 完成・一部完成

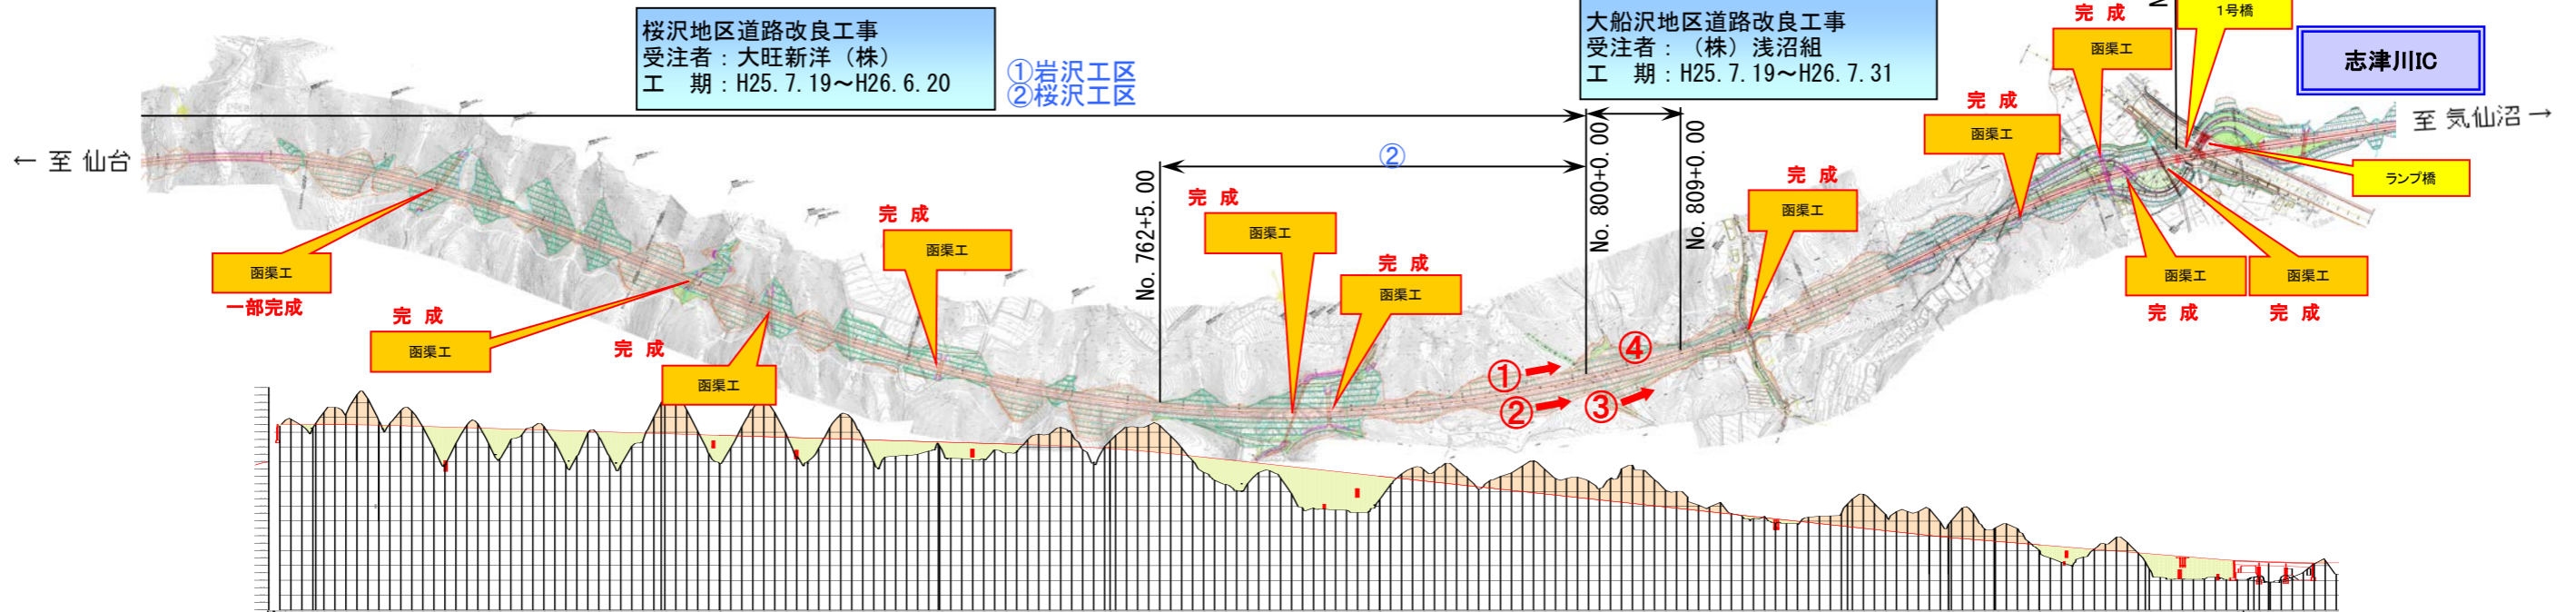

- <<工事の種類>>
- 改良** 盛土・切土・排水・地盤改良を主に行う工事  
例：○○改良工事・○○道路改良工事
  - 橋梁** 車が通行する橋梁をつくる工事  
例：○○下部工工事・○○上部工工事
  - 函渠** 人・車・河川が横断する函渠をつくる工事
  - トンネル** 車が通行するトンネルをつくる工事  
例：○○トンネル工事