

登米志津川道路[登米東和IC～志津川IC](No.680～No.859)工事進捗状況


< 登米東和IC～志津川ICの延長11.1kmを暫定2車線事業中(登米IC～登米東和ICの延長5.0km無料供用中) >

H26年5月上旬時点



[凡例]

橋梁・公道橋
トンネル
道路函渠
水路函渠
完成・一部完成

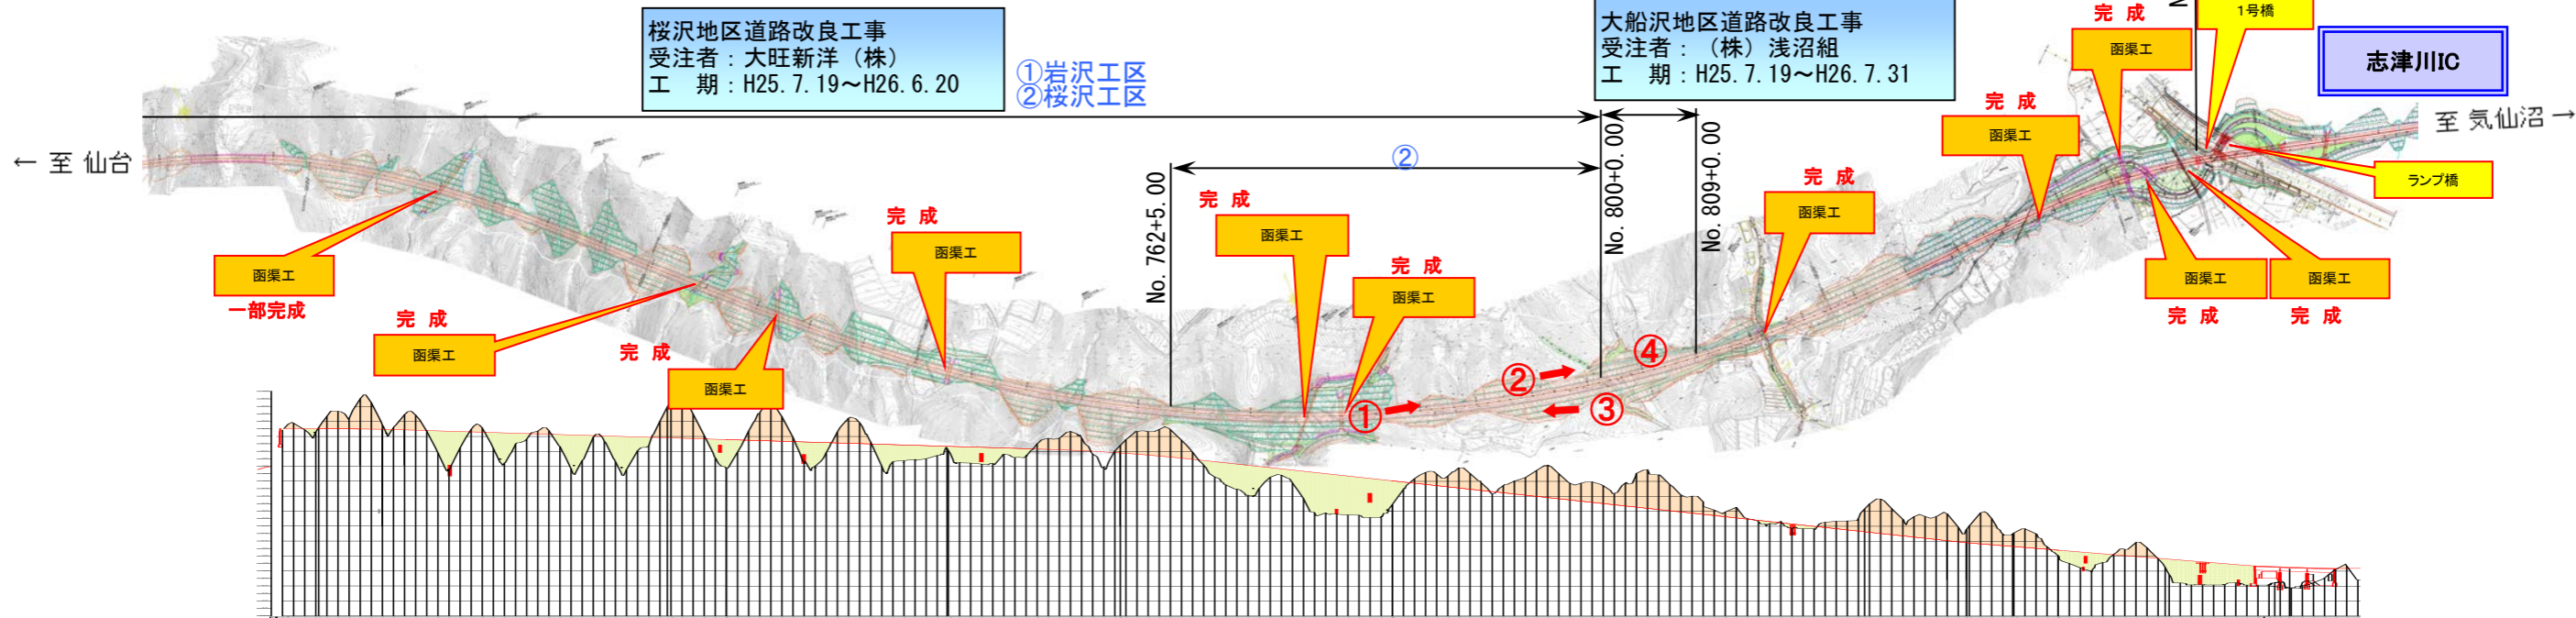

<< 工事の種類 >>

改良	盛土・切土・排水・地盤改良を主に行う工事 例：〇〇改良工事・〇〇道路改良工事
橋梁	車が通行する橋梁をつくる工事 例：〇〇下部工工事・〇〇上部工工事
函渠	人・車・河川が横断する函渠をつくる工事
トンネル	車が通行するトンネルをつくる工事 例：〇〇トンネル工事