



登米志津川道路[登米東和IC～志津川IC](No.680～No.859)工事進捗状況

< 登米東和IC～志津川ICの延長11.1kmを暫定2車線事業中(登米IC～登米東和ICの延長5.0km無料供用中) >

H26年6月上旬時点



[凡例]
橋梁・ご道橋
トンネル
道路函渠
水路函渠
完成・一部完成

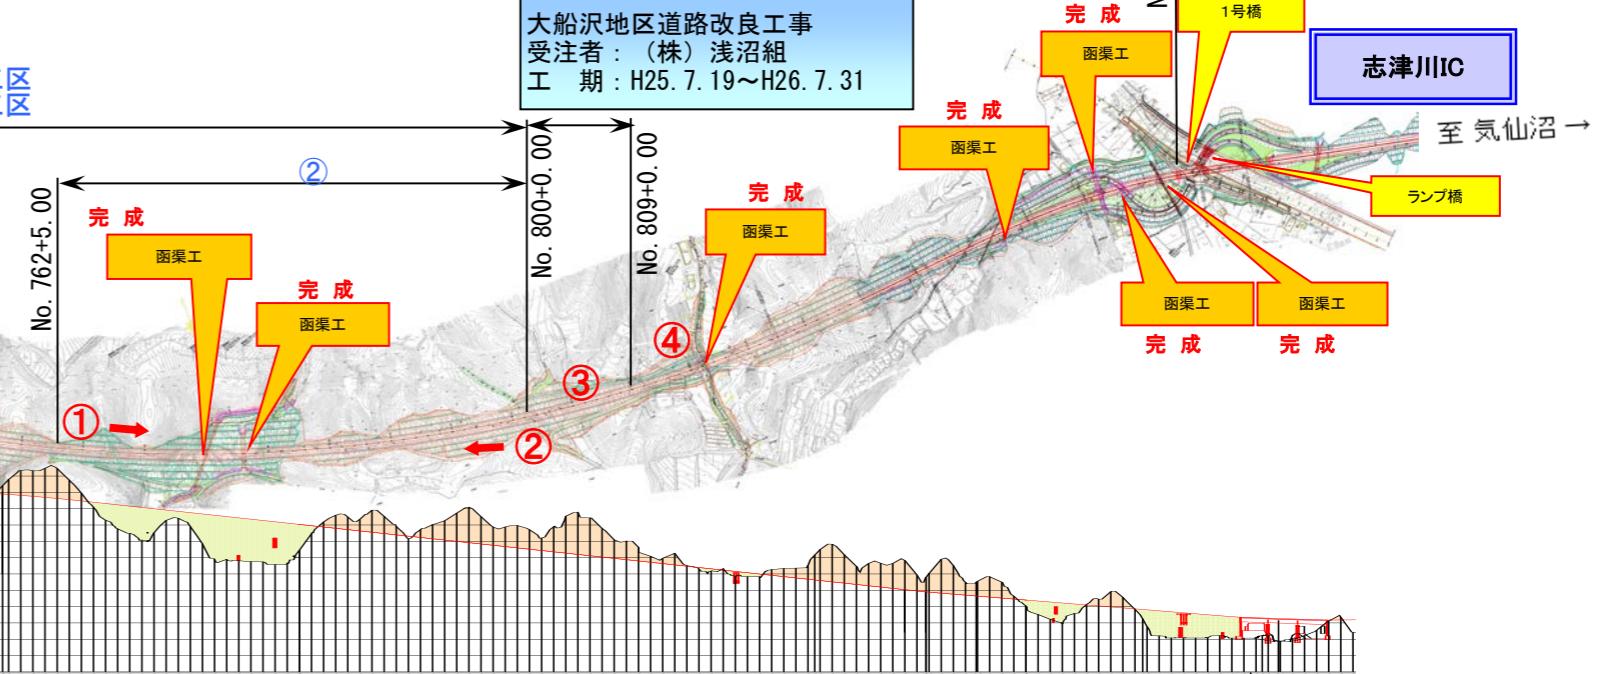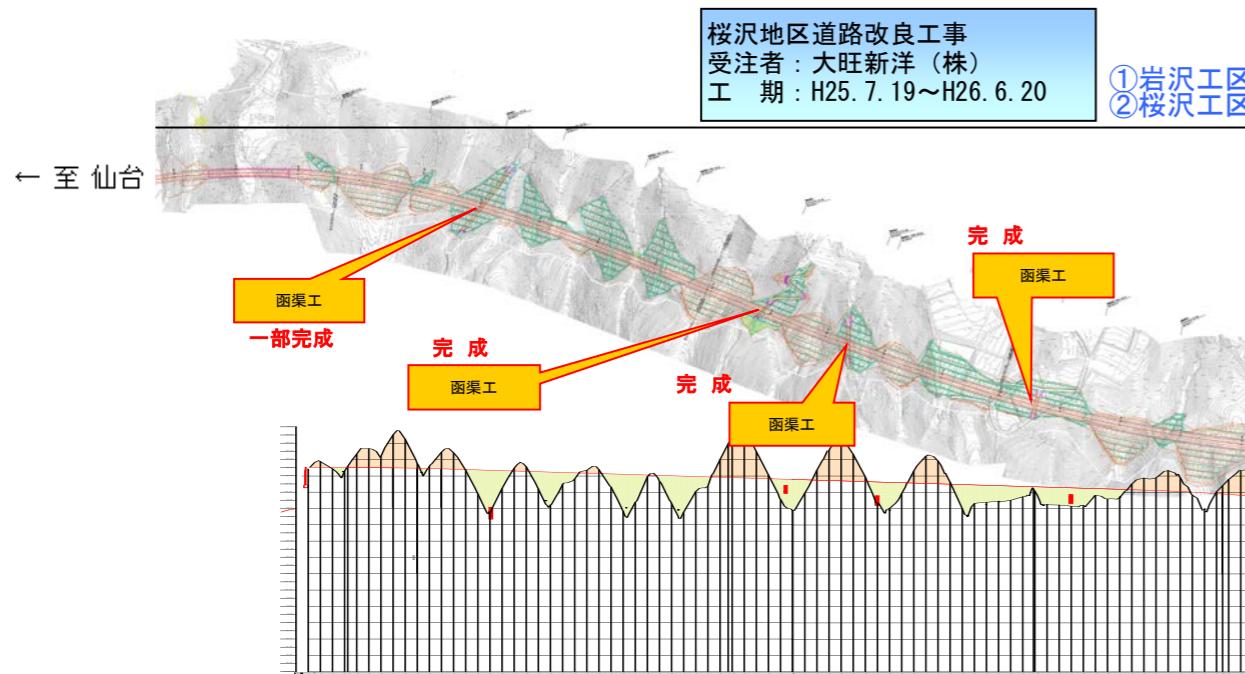

《工事の種類》	
改良	盛土・切土・排水・地盤改良を行なう工事 例：○○改良工事・○○道路改良工事
橋梁	車が通行する橋梁をつくる工事 例：○○下部工工事・○○上部工工事
函渠	人・車・河川が横断する函渠をつくる工事
トネ	車が通行するトンネルをつくる工事 例：○○トンネル工事