

# 登米志津川道路[登米東和IC～志津川IC](No.270～No.490)工事進捗状況

< 登米東和IC～志津川ICの延長11.1kmを暫定2車線事業中(登米IC～登米東和ICの延長5.0km無料供用中) >


H27年9月上旬時点

## <<工事の種類>>

- 改良** 盛土・切土・排水・地盤改良を主に行う工事  
例：〇〇改良工事・〇〇道路改良工事
- 橋梁** 車が通行する橋梁をつくる工事  
例：〇〇下部工事・〇〇上部工事
- 函渠** 人・車・河川が横断する函渠をつくる工事  
例：〇〇函渠工事・〇〇構造物工事
- トンネル** 車が通行するトンネルをつくる工事  
例：〇〇トンネル工事

## [凡例]

- 橋梁・公道橋(計画)
- トンネル(計画)
- 道路函渠(計画)
- 水路函渠(計画)
- 完成・一部完成

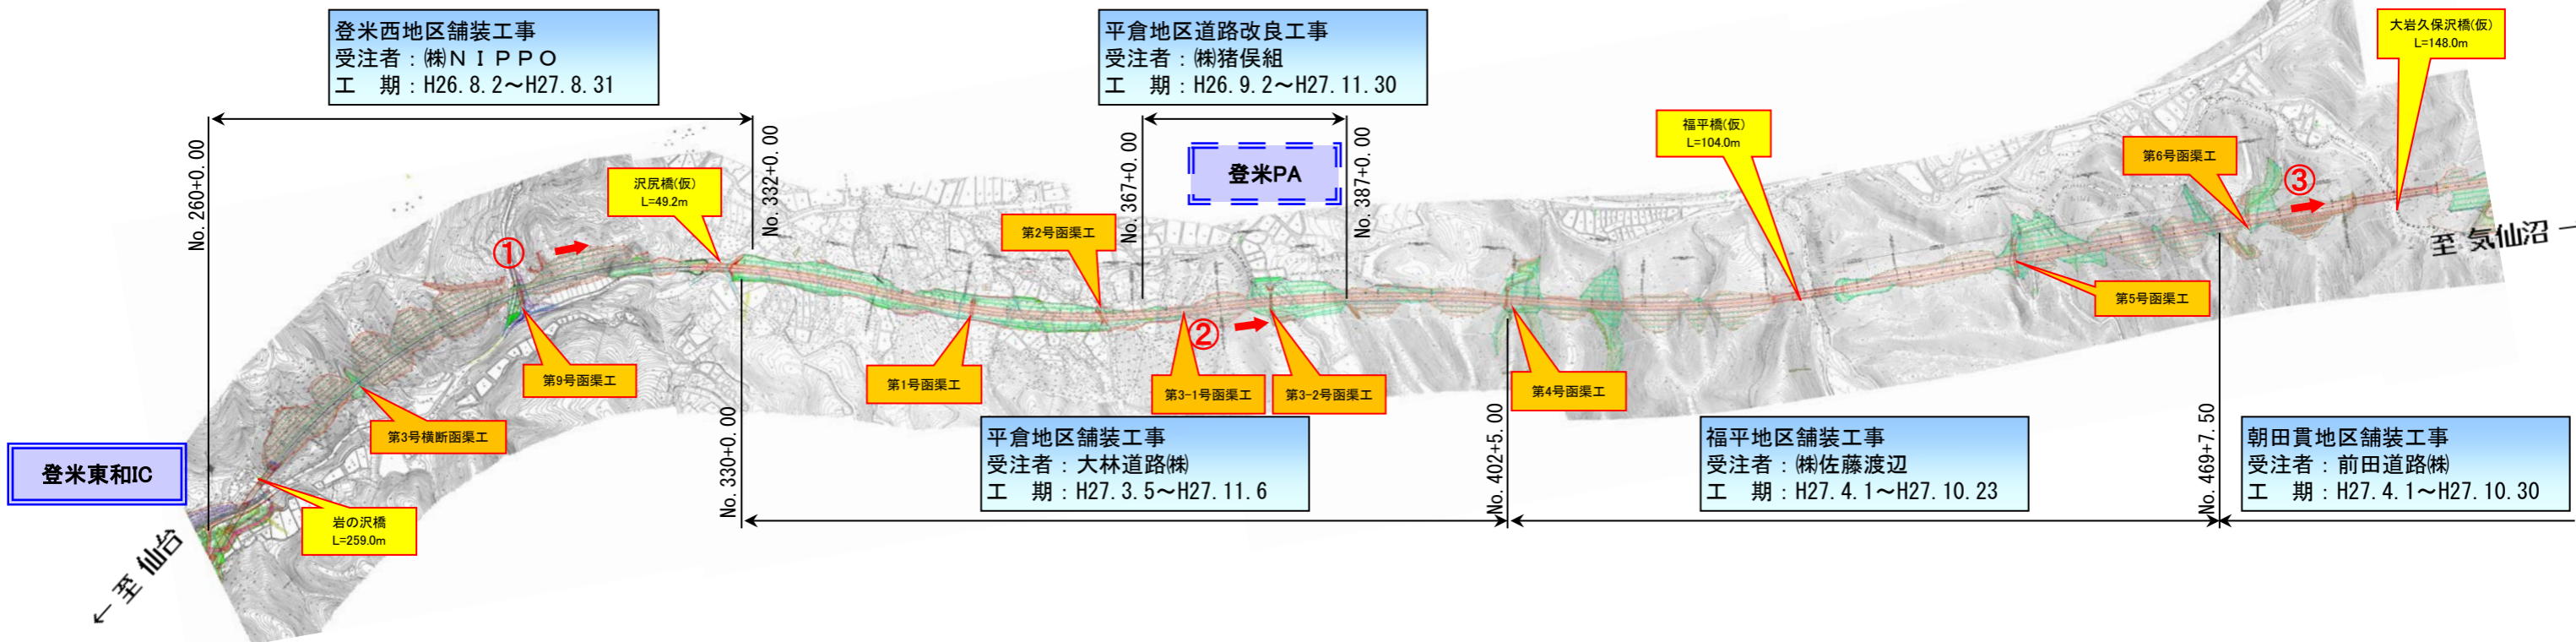

① No.311から終点側を望む

② 起点側から終点側を望む

③ 起点側から終点側を望む

