



石巻市の花(ツツジ)



天王橋の上部工事がはじまります




半田市の花(サツキ)

天王橋通信 vol. 7
平成27年 10月発行


事業概要

昭和34年に架橋した天王橋は、竣工後55年が経過し部材損傷が著しく、かつ車道幅員が6.0mと狭いため、大型車のすれ違いがスムーズにできない状況にあります。(架替える天王橋は車道幅員7.5mになります)
また、東北地方太平洋沖地震では、橋桁の著しい損傷を受けており、今後の大規模地震を見据えた本格的な耐震化が必要となったため、架替えを進めています。

工事内容：天王橋の上流側に新しい天王橋を架設します。

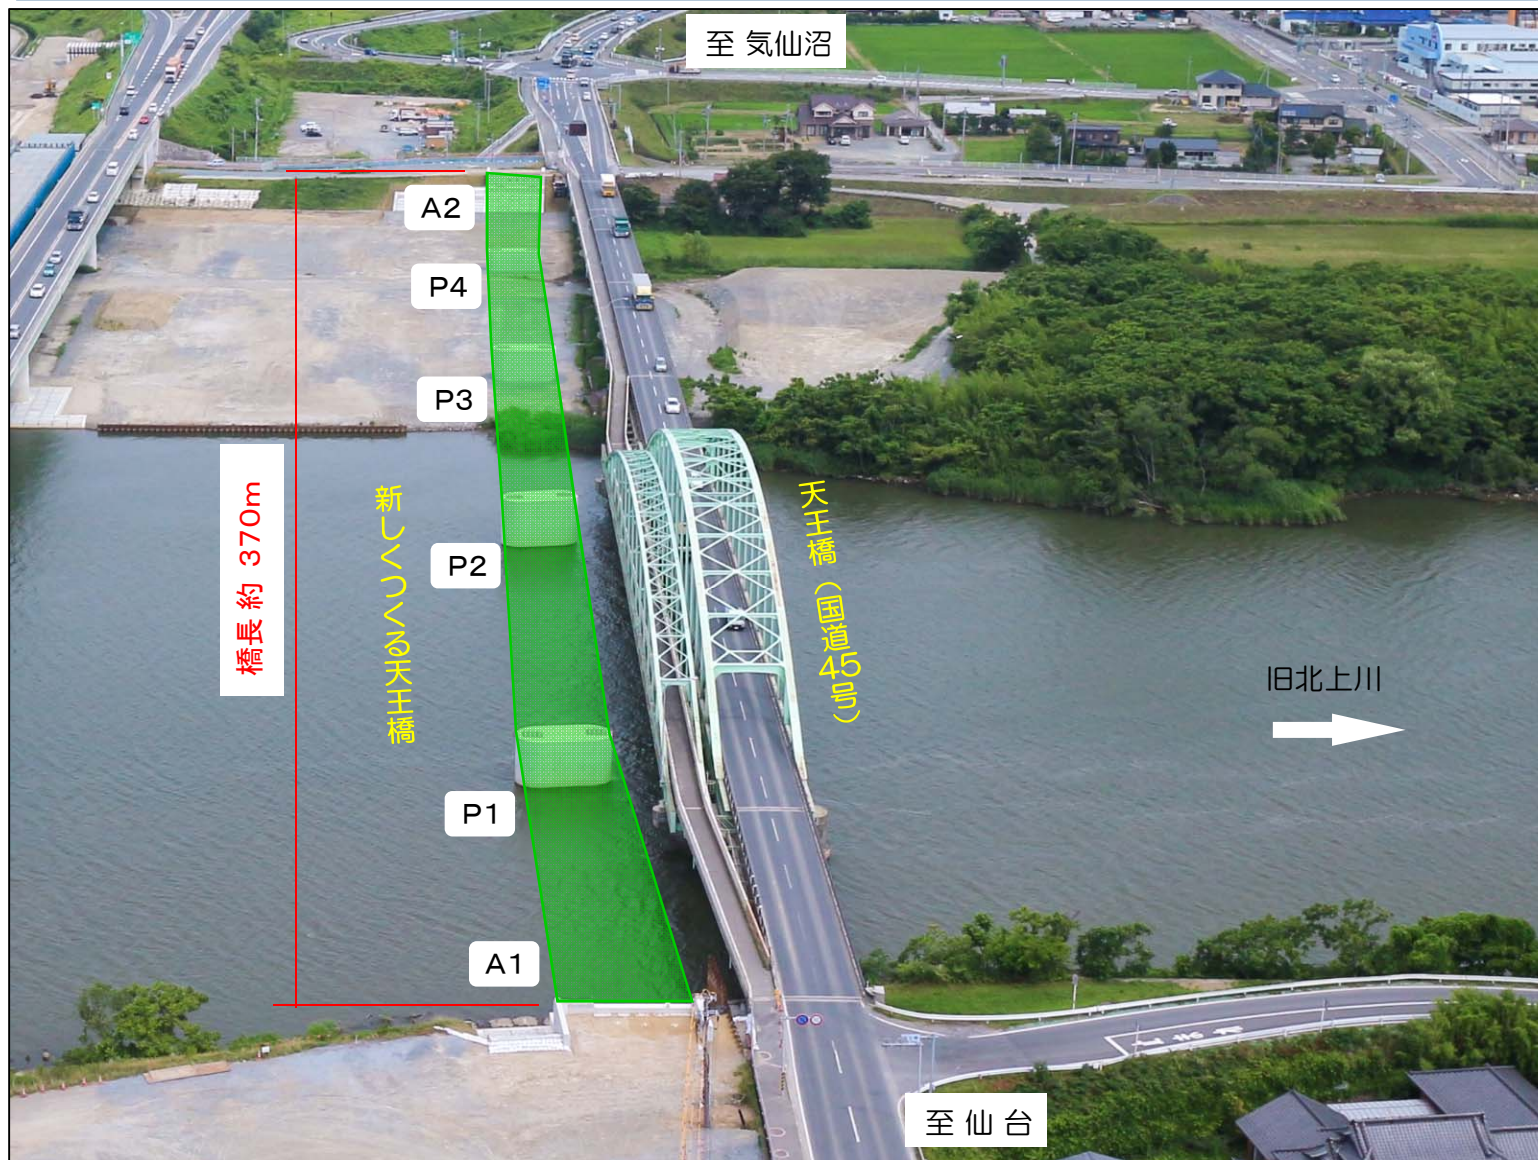

新しくなる天王橋

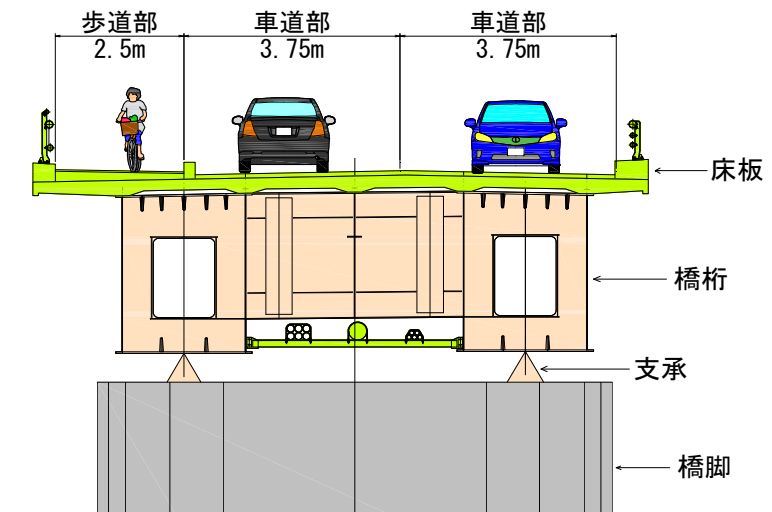

連絡先等

工事名	国道45号 天王橋上部工復旧工事
工事箇所	宮城県石巻市小船越 地内
工事概要	鋼5径間連続非合成箱桁橋
発注者	東北地方整備局 仙台河川国道事務所 石巻国道維持出張所 TEL 0225-95-5237
受注者	瀧上工業株式会社 (現場事務所) TEL 0225-25-6542

私共は愛知県の半田市から来ました。天王橋も半田市の工場で作って運んできます。
安全に工事を進めてまいりますので皆様よろしくお願いたします。



瀧上工業は今年創業周年120年を迎えました



現場代理人
上田 昇正



監理技術者
森野 勉具

安全対策に万全を期して事故防止に努めてまいります。地域の皆様、通行される皆様のご協力をお願いします。

